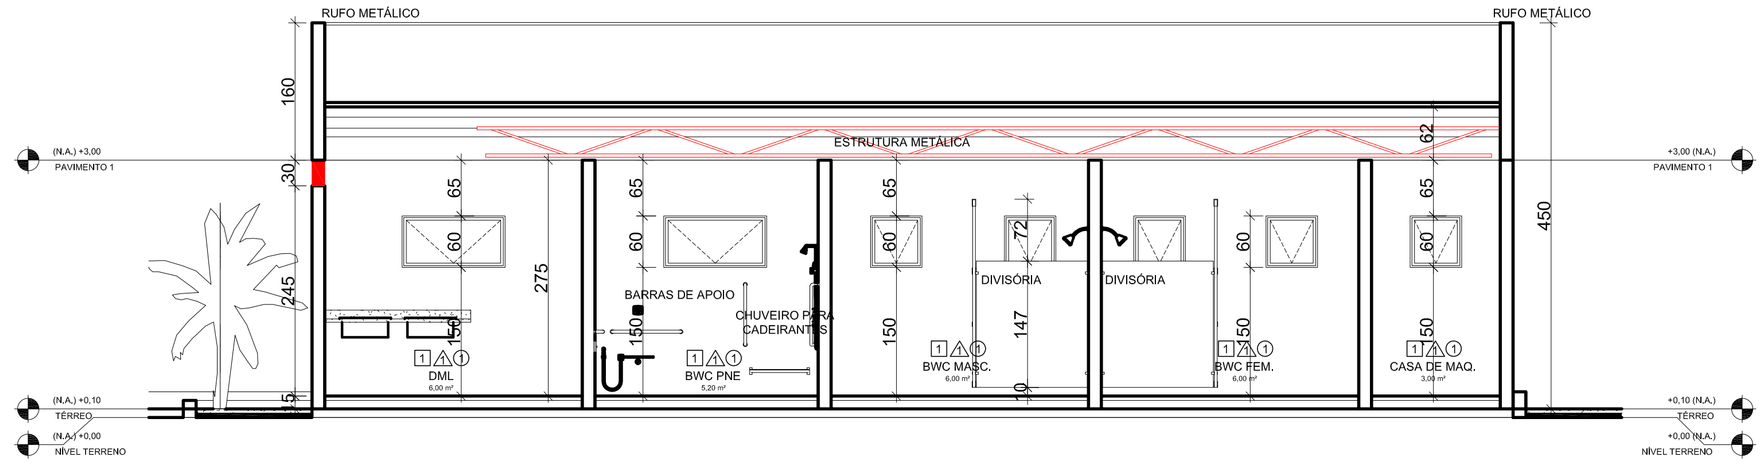

CORTE 1
ESCALA 1 : 50

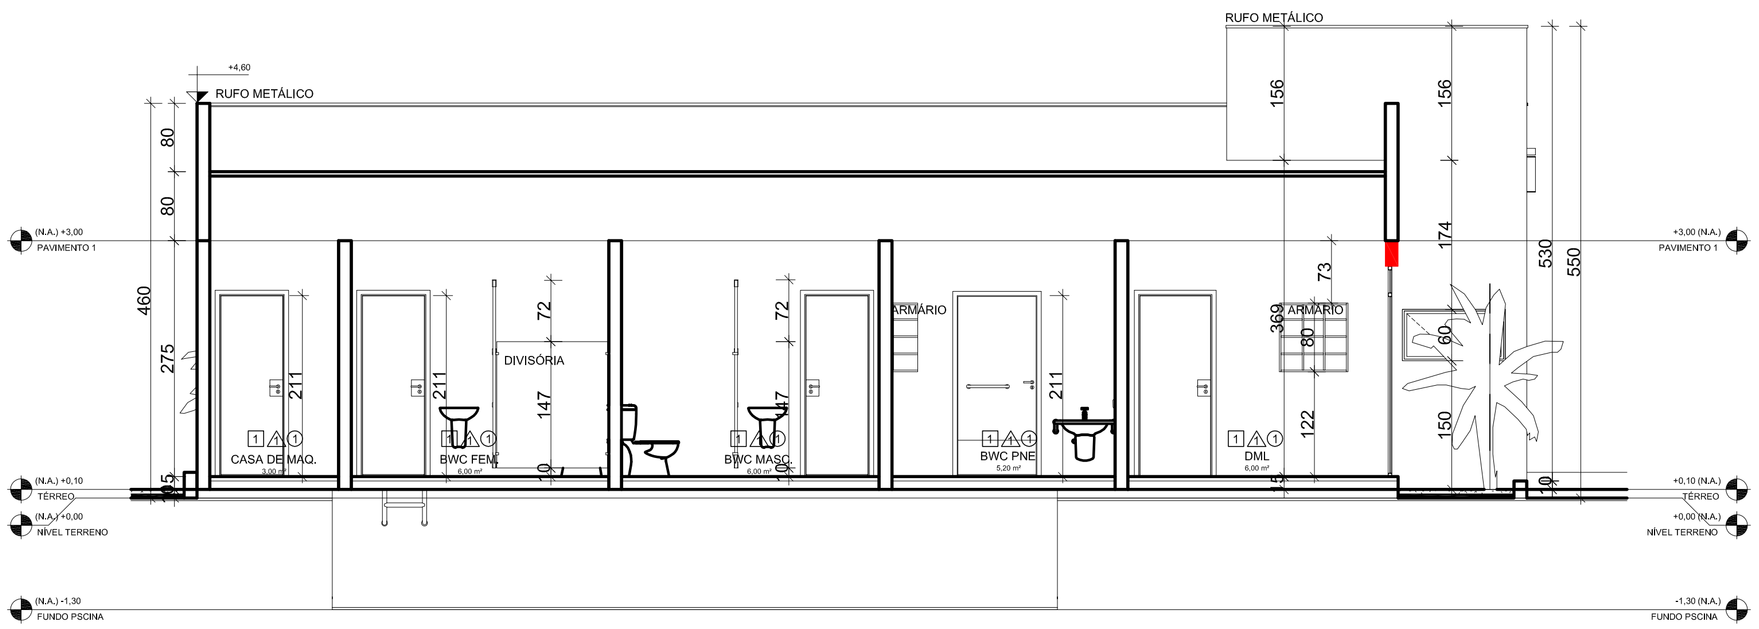

CORTE 2
ESCALA 1 : 50

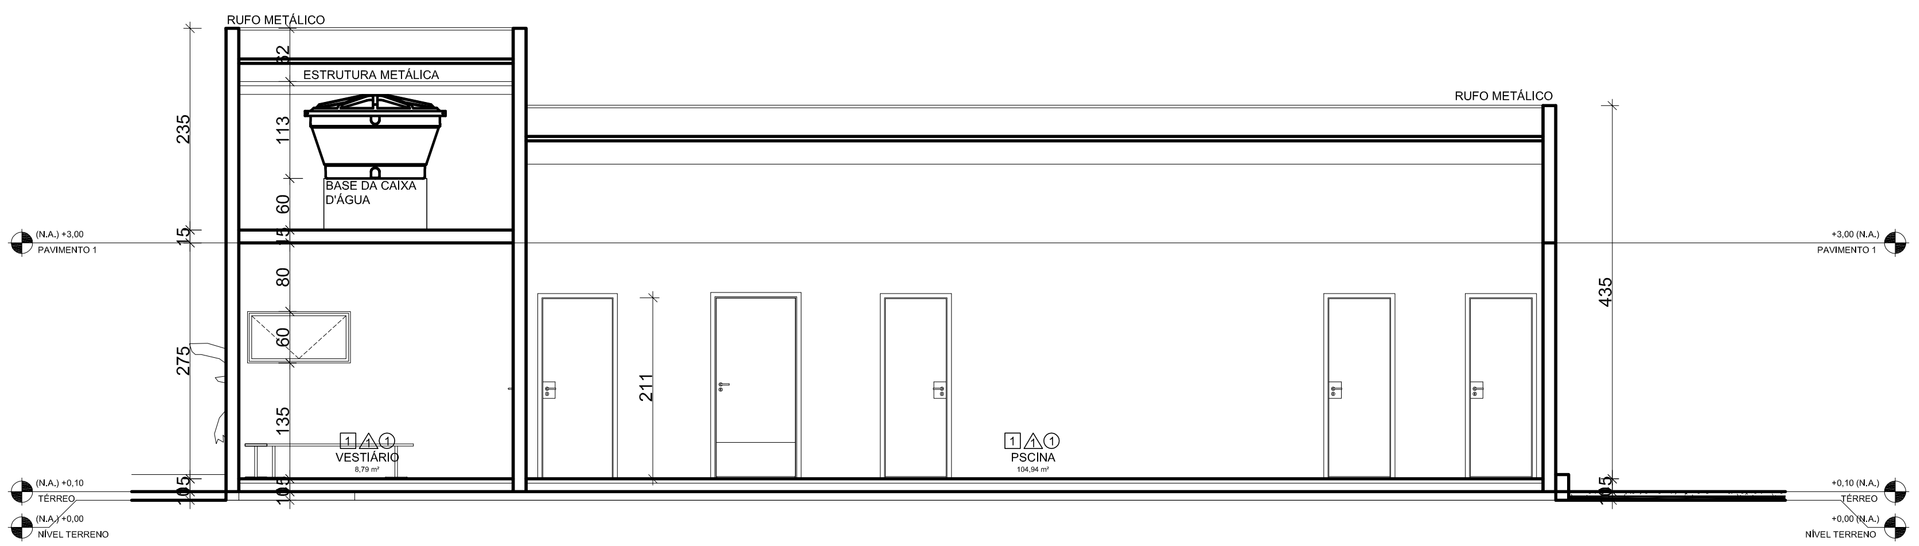

CORTE 3
ESCALA 1 : 50

* É DE INTEIRA RESPONSABILIDADE DO AUTOR DO PROJETO E RESPONSÁVEL TÉCNICO O ATENDIMENTO DAS ESPECIFICAÇÕES CONSTANTES NO REGULAMENTO DE OBRAS, NA LEGISLAÇÃO MUNICIPAL E NORMAS BRASILEIRAS VIGENTES.
* A DEFINIÇÃO DAS COTAS DE NÍVEL DA EDIFICAÇÃO E DO RESERVATÓRIO DE RETARDO DE ÁGUAS PLUVIAIS É DE INTEIRA RESPONSABILIDADE DO AUTOR DO PROJETO E DO RESPONSÁVEL TÉCNICO DA EXECUÇÃO.

RESERVADO À PREFEITURA MUNICIPAL DE PINHAIS - PR:

" DECLARAMOS QUE A APROVAÇÃO DO PROJETO NÃO IMPLICA NO RECONHECIMENTO, POR PARTE DA PREFEITURA, DO DIREITO DE PROPRIEDADE OU DE POSSE DO LOTE "

OBRA
CONSTRUÇÃO DE EDIFICAÇÃO RECREATIVA EM ALVENARIA

LOCAL
BOCAIÚVA DO SUL

PROPRIETÁRIO
PREFEITURA MUNICIPAL DE BOCAIÚVA DO SUL

REFERÊNCIA
PROJETO ARQUITETÔNICO
CORTE 1
CORTE 2
CORTE 3

PRANCHA
02 /05

AUTOR DO PROJETO E RESPONSÁVEL TÉCNICO:
VRS SERVIÇO EIRELI
CNPJ: 24.350.525/0001-15
Ass: _____

ÁREA DE CONSTRUÇÃO	ESCALA	DESENHO
520,00 m2	INDICADA	RUAN GARCIA
ÁREA DO TERRENO	DATA	ARQUIVO
A CONFIRMAR	JULHO/2020	