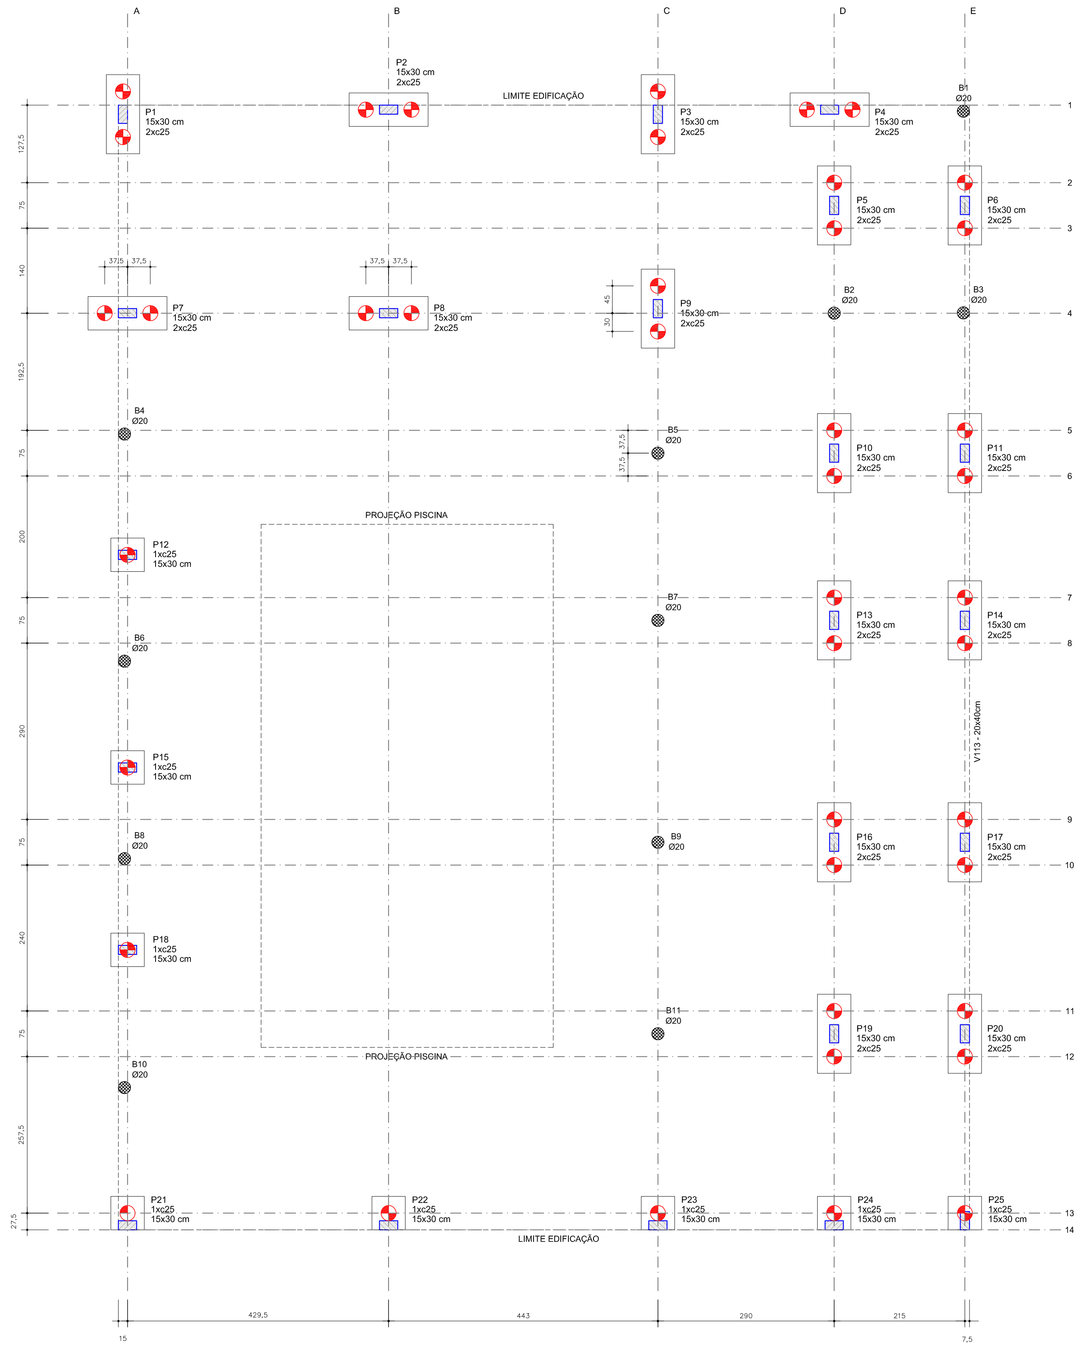

LOCAÇÃO ESTACAS
Escala 1/50

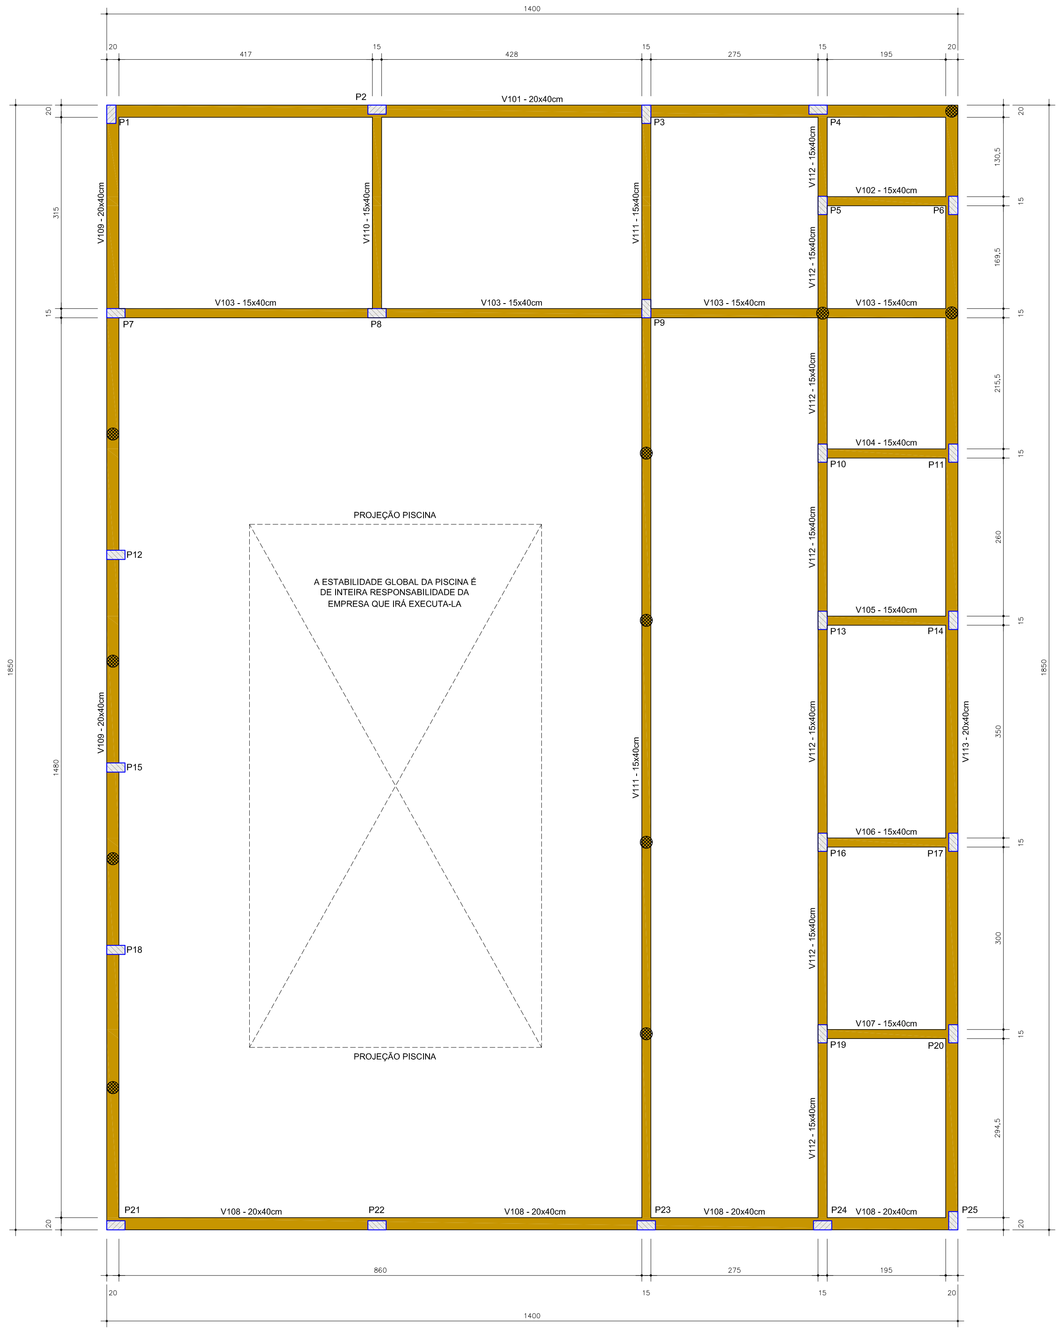

VIGAS BALDRAME
Escala 1/50

DETALHE DA ESTACA
SEM ESCALA

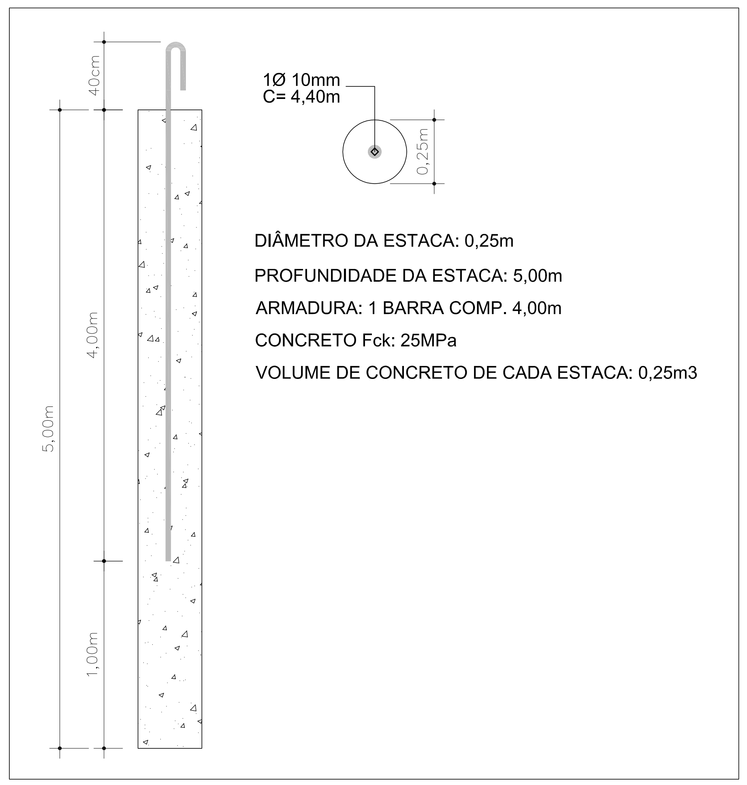

2xc25
PLANTA
ESC 1:30

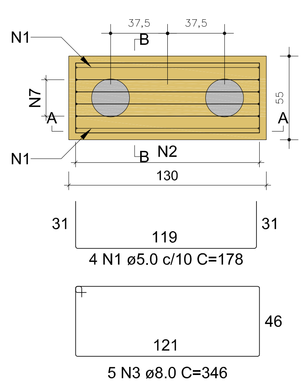

CORTE A-A
ESC 1:30

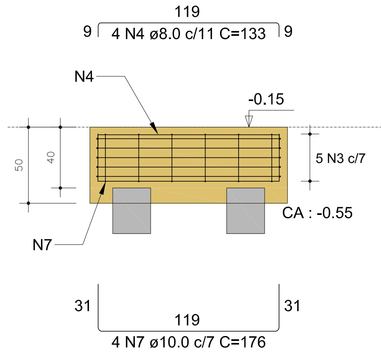

CORTE B-B
ESC 1:30

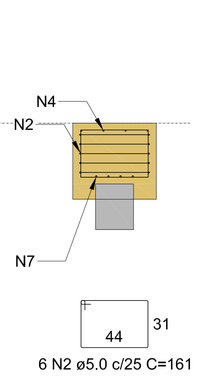

1xc25
PLANTA
ESC 1:30

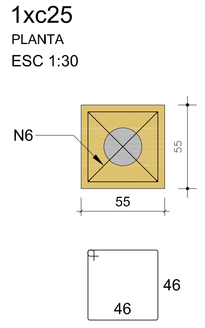

CORTE
ESC 1:30

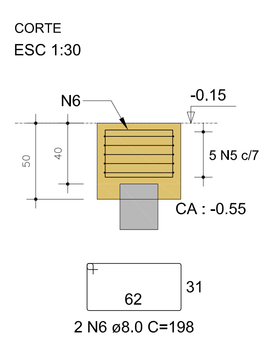

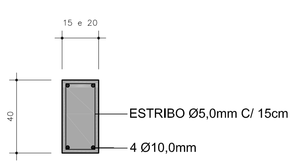

DETALHE VIGAS BALDRAME
Escala 1/30

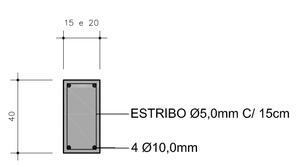

DETALHE 1° LAJE
Escala 1/30

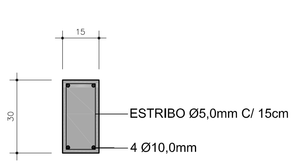

DETALHE PILARES
Escala 1/30

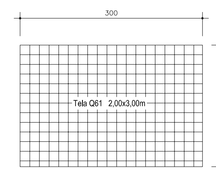

Características dos materiais			
fck (MPa)	Ecs (MPa)	Abatimento (cm)	
25	24150		10,00

Brita 01

Relação do aço das telas

ELEMENTO	AÇO	N	DIAM	Q	PESO UNIT. (kg/pcs)	PESO TOTAL (kg)
Armadura de distribuição das lajes (MALHA)	CA60	Tela EQ61 2,00x3,00m	Ø3,4 mm 15x15cm	28	5,82	162,96

OBSERVAÇÕES IMPORTANTES

- É OBRIGATÓRIO O USO DE ESPAÇADORES, DE MATERIAIS E DIMENSÕES ADEQUADAS PARA O CORRETO POSICIONAMENTO DAS ARMADURAS EM TODOS OS ELEMENTOS ESTRUTURAIS.
- AS ARMADURAS DE DISTRIBUIÇÃO (MALHA) DEVEM SER POSICIONADAS A 1,5cm DA FACE SUPERIOR DO PISO, COM O USO DE ESPASSADORES
- CONTROLE RIGOROSO DA EXECUÇÃO
- PREVER TODAS AS PASSAGENS DE TUBULAÇÕES DOS PROJETOS COMPLEMENTARES NA LAJE, ANTES DA CONCRETAGEM, AFIM DE EVITAR A QUEBRA DOS ELEMENTOS DA ESTRUTURA POSTERIORMENTE. NÃO PASSAR TUBULAÇÕES POR VIGAS SEM A AUTORIZAÇÃO DO PROJETISTA RESPONSÁVEL.
- ARMADURA NEGATIVA DEVE ESTAR NA FACE SUPERIOR DO ELEMENTO ESTRUTURAL
- ARMADURA POSITIVA DEVE ESTAR NA FACE INFERIOR DO ELEMENTO ESTRUTURAL
- SEGUIR FIELMENTE A DIREÇÃO / POSICIONAMENTO DAS VIGUETAS, AS QUAIS SOB HIPÓTESE ALGUMA PODERÁ SER ALTERADA.
- GARANTIR A CURA ÚMIDA DOS ELEMENTOS ESTRUTURAIS POR NO MÍNIMO DE 7 DIAS APÓS A CONCRETAGEM
- AS CAIXARIAS DEVERÃO ESTAR LIMPAS E MOLHADAS, ANTES DA CONCRETAGEM
- PREVER ABERTURA PARA INSPEÇÃO DO "PÉ" DO PILAR NA HORA DA CONCRETAGEM
- UTILIZAR ESTRIBOS NOS PILARES, NO TRECHO DA ALTURA DAS VIGAS. A NÃO UTILIZARAM PODERÁ CAUSAR O CALAPSO DA ESTRUTURA
- A LAJE TRELIÇA A SER UTILIZADA É DE INTEIRA RESPONSABILIDADE DA EMPRESA QUE FORNECERÁ A MESMA, ASSIM COMO O SEU DIMENSIONAMENTO. A EMPRESA DEVERÁ FORNECER ART ATESTANDO A QUALIDADE E SEGURANÇA DA MESMA

" DECLARAMOS QUE A APROVAÇÃO DO PROJETO NÃO IMPLICA NO RECONHECIMENTO, POR PARTE DA PREFEITURA, DO DIREITO DE PROPRIEDADE OU DE POSSE DO LOTE "

OBRA:
CONSTRUÇÃO DE EDIFICAÇÃO RECREATIVA EM ALVENARIA

LOCAL:
BOCAIÚVA DO SUL

PROPRIETÁRIO:
PREFEITURA MUNICIPAL DE BOCAIÚVA DO SUL

REFERÊNCIA:
PROJETO ESTRUTURAL
LOCAÇÃO ESTACAS
VIGAS BALDRAME

PRANCHA:
01/02

AUTOR DO PROJETO E RESPONSÁVEL TÉCNICO:
VRS SERVIÇO EIRELI
CNPJ: 24.350.525/0001-15

Assi: _____

ÁREA DE CONSTRUÇÃO (ESTIMADA):
259,00 m2

RESPONSÁVEL:
INDICADA

RUAN GARCIA

ÁREA DO TERRENO:
A CONFIRMAR

DATA:
DEZEMBRO/2021

ARQUIVO: