




CORTE 5
ESCALA 1:30

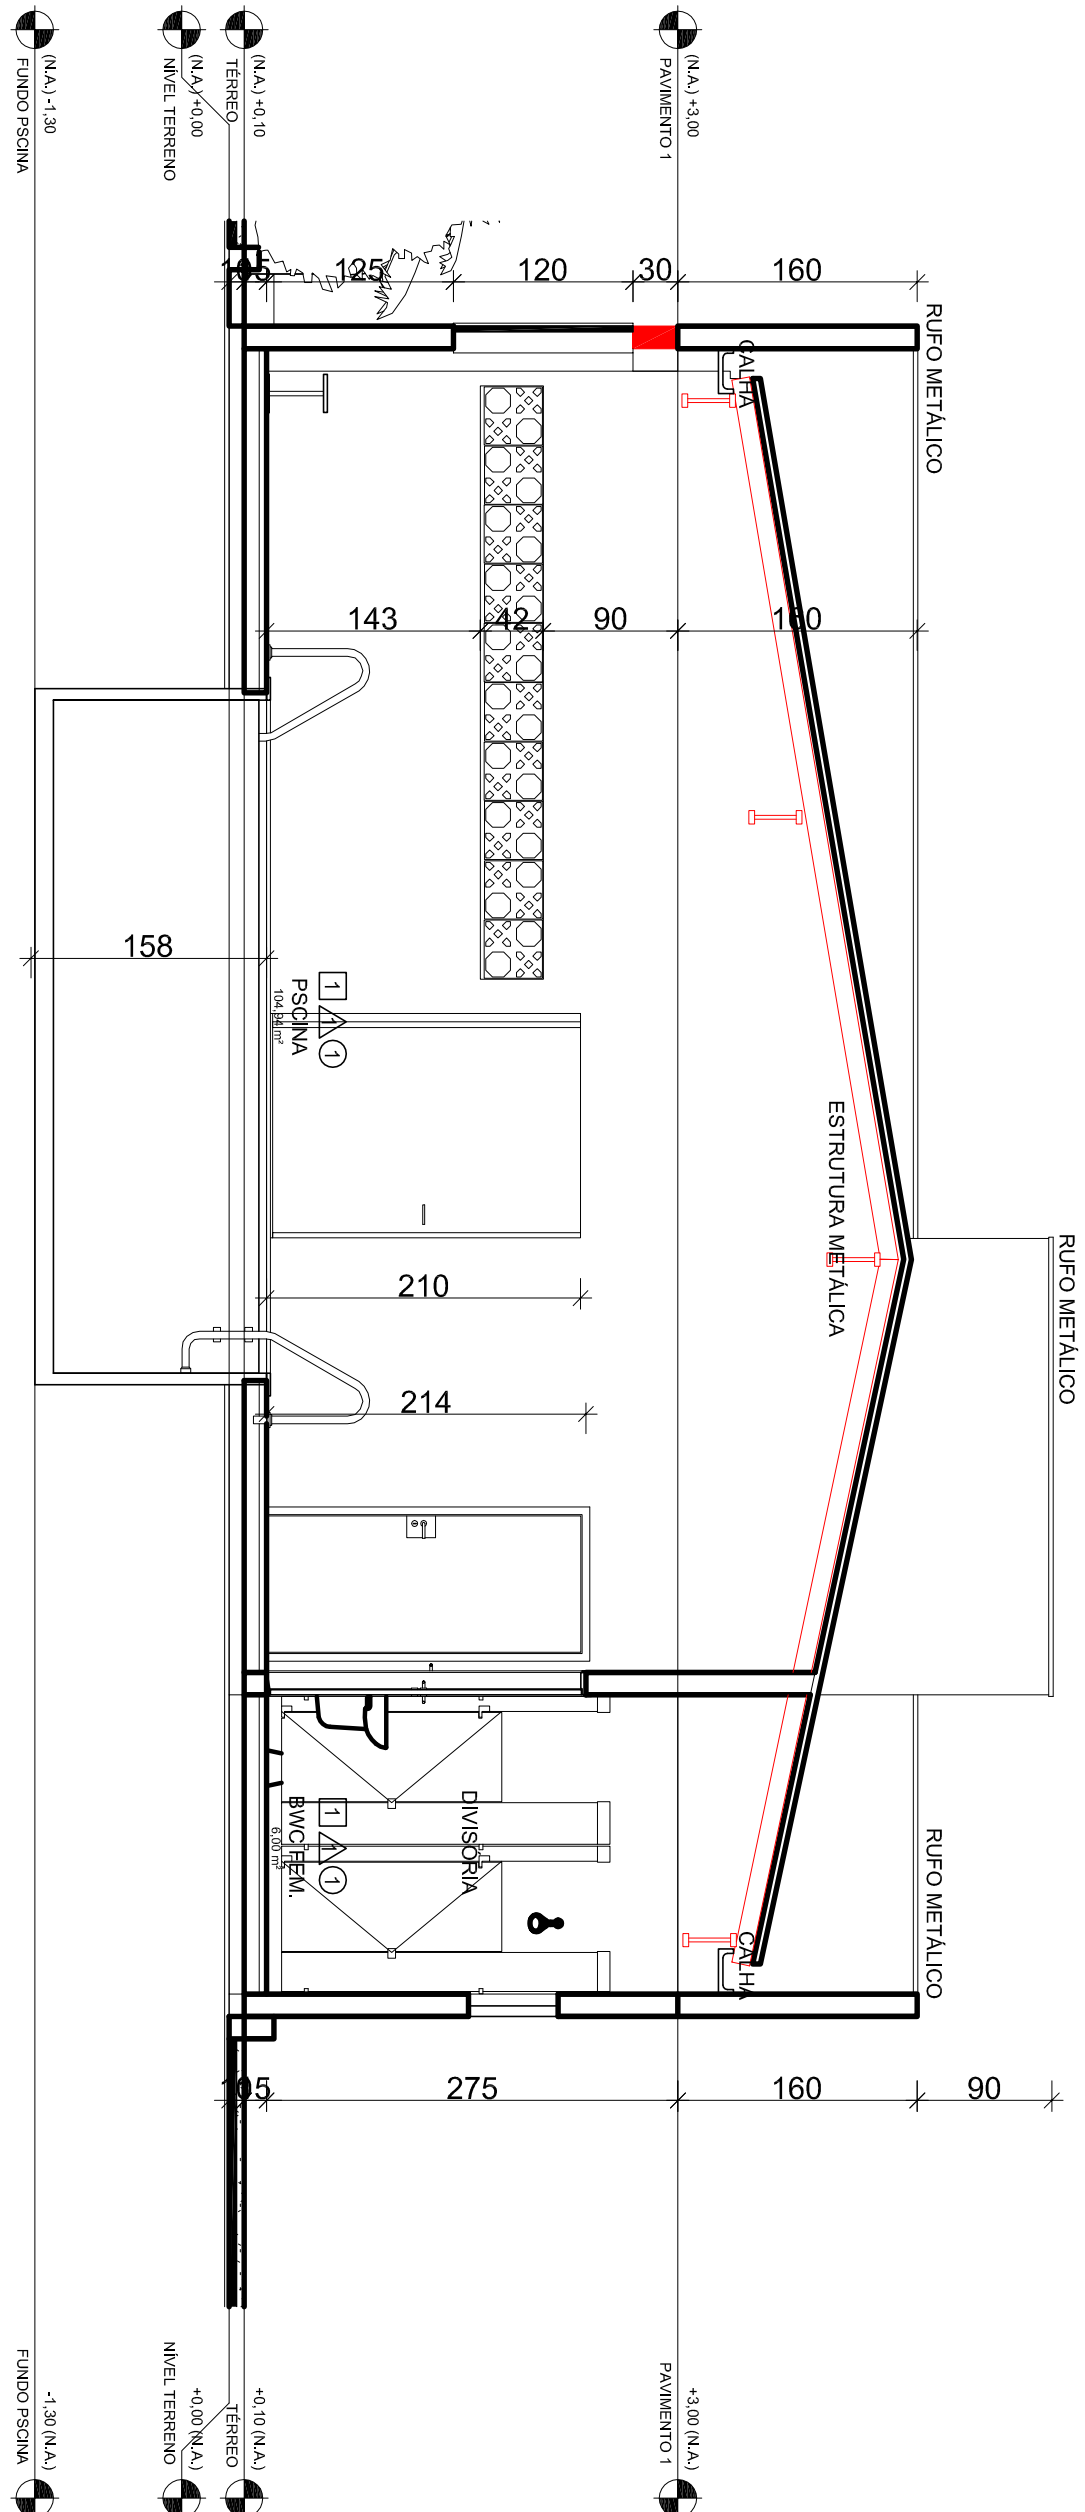

CORTE 7
ESCALA 1:30

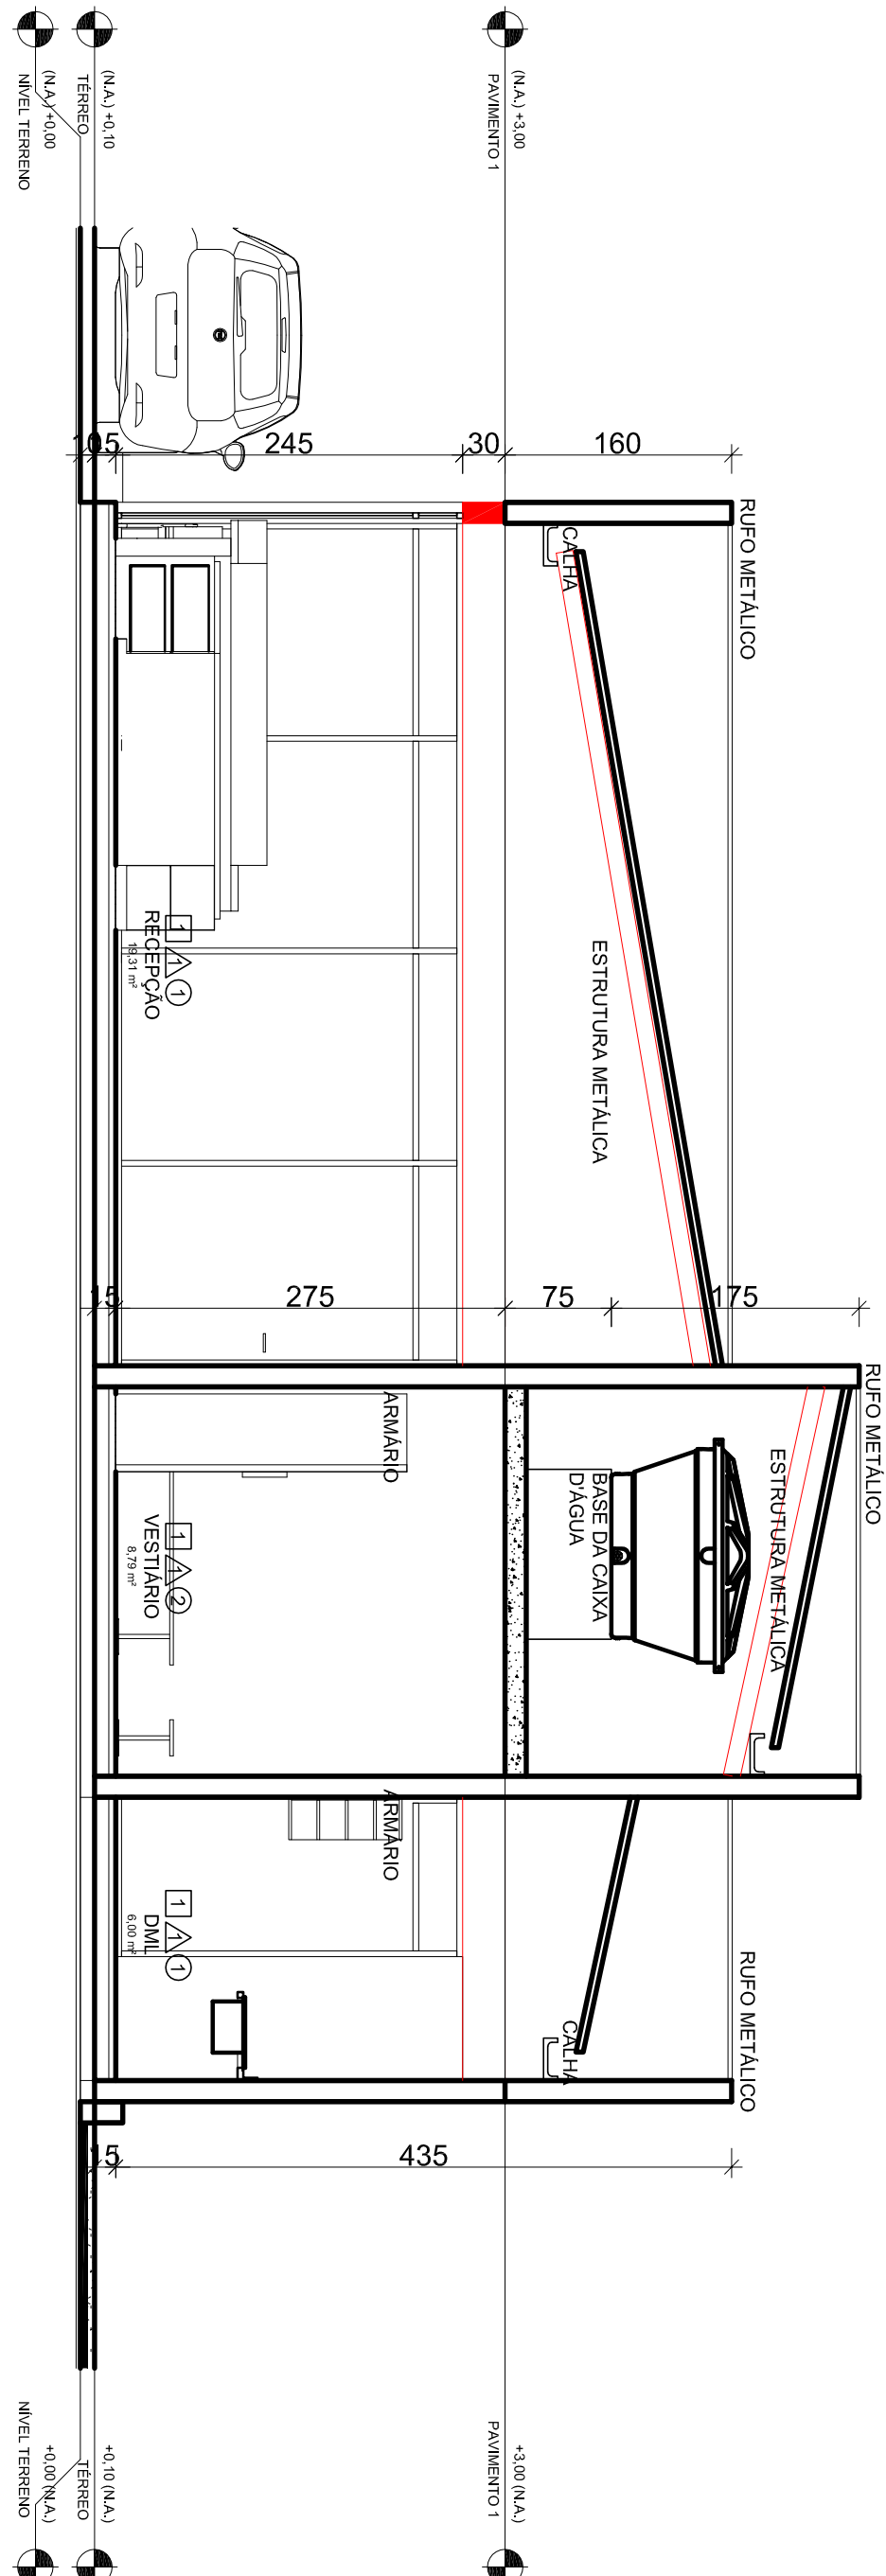

CORTE 4
ESCALA 1:30

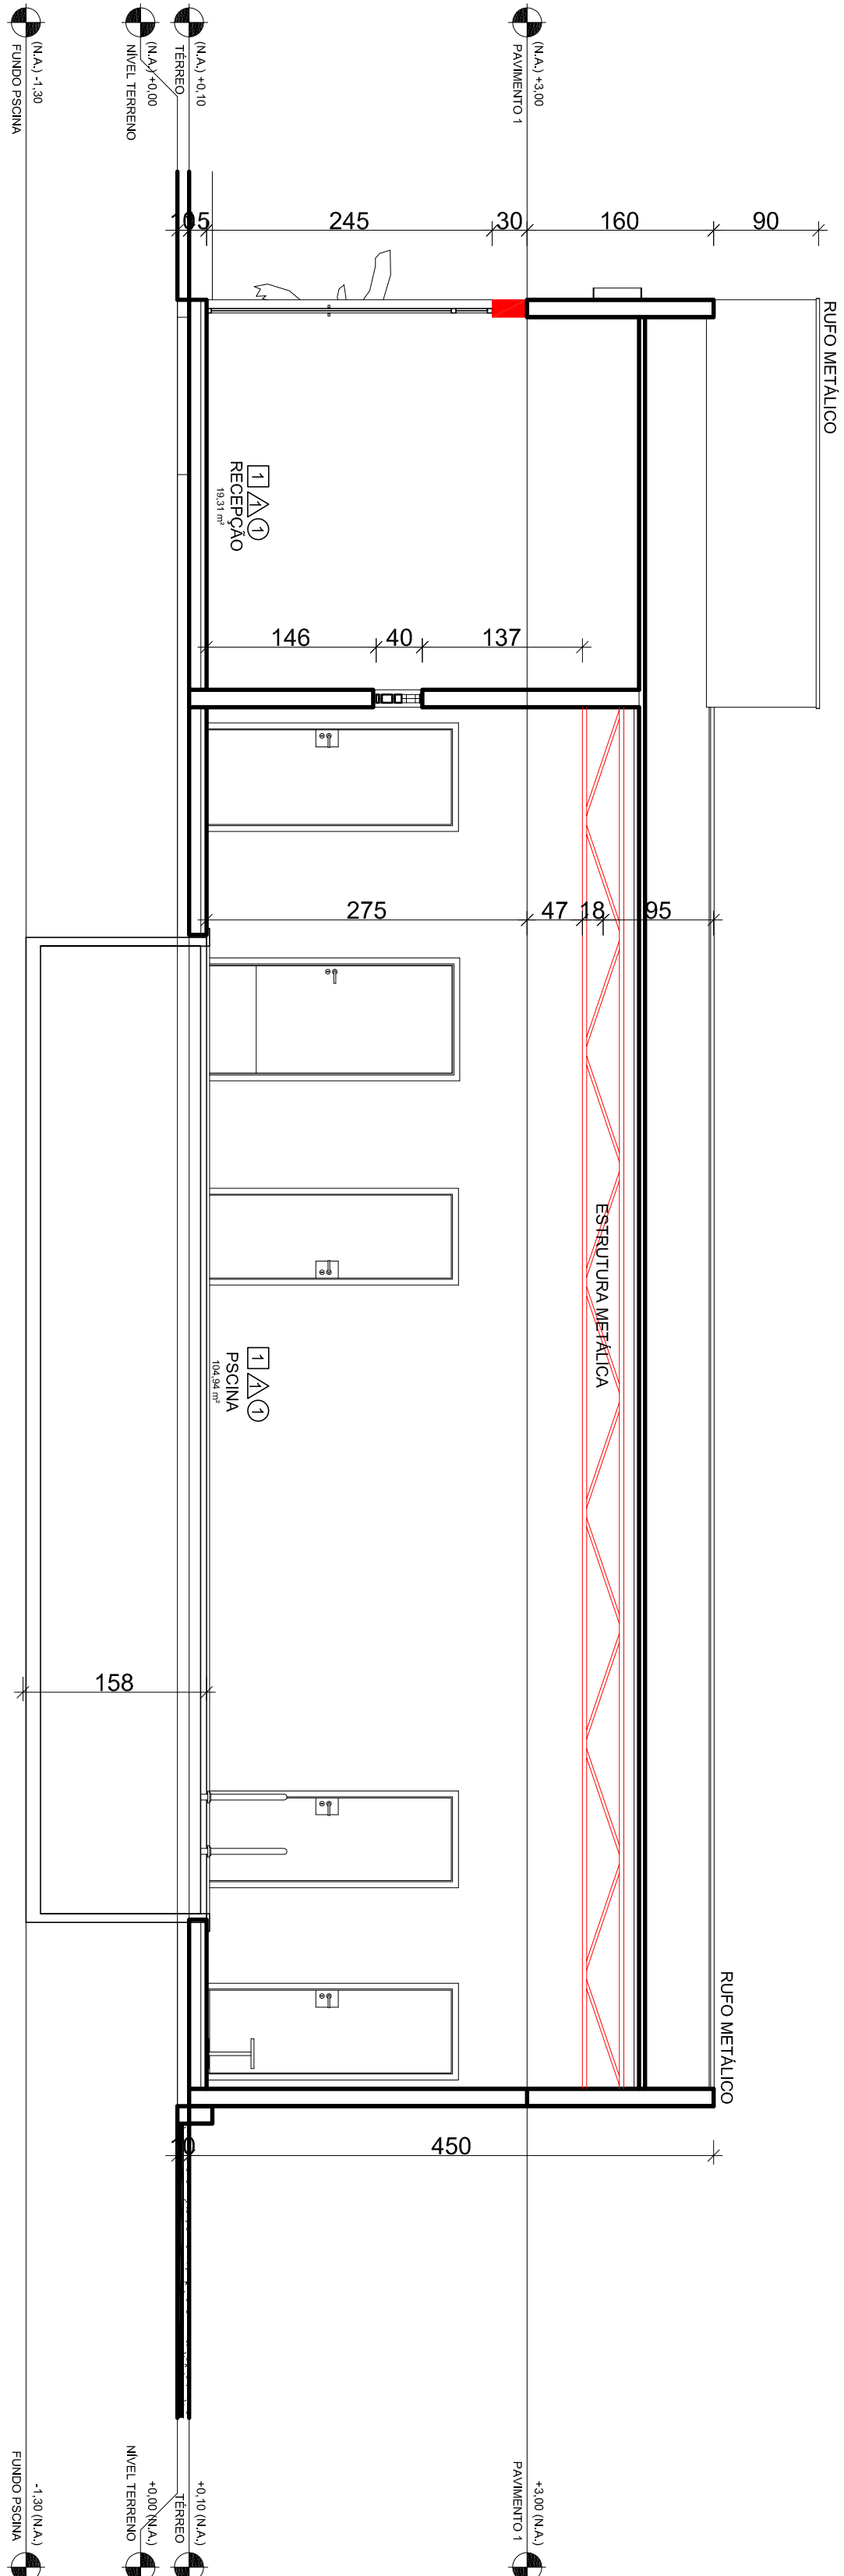

CORTE 6
ESCALA 1:30

* É DE INTERA RESPONSABILIDADE DO AUTOR DO PROJETO E RESPONSÁVEL TÉCNICO O ATENDIMENTO DAS ESPECIFICAÇÕES CONSTANTES NO REGULAMENTO DE OBRAS, NA LEGISLAÇÃO MUNICIPAL E NORMAS BRASILEIRAS VIGENTES.

* A DEFINIÇÃO DAS COTAS DE NÍVEL DA EDIFICAÇÃO E DO RESERVATÓRIO DE RETARDO DE ÁGUAS PLUVIAIS E DE INTERA RESPONSABILIDADE DO AUTOR DO PROJETO E DO RESPONSÁVEL TÉCNICO DA EXECUÇÃO.

RESERVATÓRIO A PREFEITURA MUNICIPAL DE PINHAL - PR.

* DECLARAMOS QUE A APROVAÇÃO DO PROJETO NÃO IMPLICA NO RECONHECIMENTO, POR PARTE DA PREFEITURA, DO DIREITO DE PROPRIEDADE OU DE POSSE DO LOTE.

CONSTRUÇÃO DE EDIFICAÇÃO RECREATIVA EM ALVENARIA

BOCAUVA DO SUL

PREFEITURA MUNICIPAL DE BOCAUVA DO SUL
PROJETO ARQUITETÔNICO

REFERÊNCIA	PROJETO ARQUITETÔNICO	PROJETO ARQUITETÔNICO
CORTE 4		
CORTE 5		
CORTE 6		
CORTE 7		
AUTOR DO PROJETO E RESPONSÁVEL TÉCNICO	WESLEY DE SOUZA	WESLEY DE SOUZA
VIS. SERVIÇO PROJETO	520,00 m2	INDICADA
DATA	JULHO/2020	ASSINADO

03/05