


CORTE ESQUEMÁTICO



DETALHE GENEÉRICO

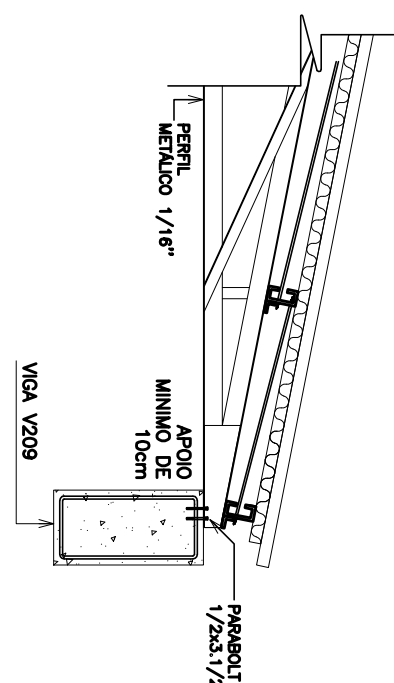


DETALHE VIGA 1° LAJE

Escala 1/30

DETALHE PILARES

Escala 1/30

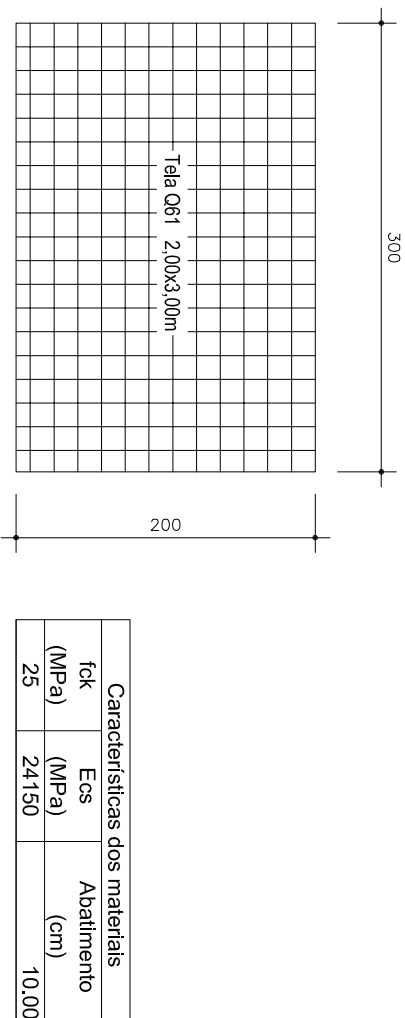

ELEMENTO	AÇO	N	DIAM	Q	PESO UNIT. (kg/peça)	PESO TOTAL (kg)
Armadura de distribuição das lajes (MALHA)	CA60	Tab. EQ61	Ø3,4 mm	28	5,82	162,96

OBSERVAÇÕES IMPORTANTES

- PREVER TODAS AS PASSAGENS DE TUBULAÇÕES DOS PROJETOS PARA O MANUSEIO E MANUTENÇÃO, EVITANDO A CUBERA DOS ELEMENTOS NA ESTRUTURA POSTERIOREMENTE, NÃO PASSAR TUBULAÇÕES POR VIGAS SEM A AUTORIZAÇÃO DO PROJETISTA RESPONSÁVEL.
- ARMADURA NEGATIVA DEVE ESTAR NA FACE SUPERIOR DO ELEMENTO ESTRUTURAL
- ARMADURA POSITIVA DEVE ESTAR NA FACE INFERIOR DO ELEMENTO ESTRUTURAL
- SEGUIR FIDELMENTE A DIREÇÃO / POSICIONAMENTO DAS VIGUETAS, AS QUAIS SOB HIPÓTESE ALGUMA PODERÁ SER ALTERADA.
- GARANTIR A CURA UNIDA DOS ELEMENTOS ESTRUTURAIS POR NO MÍNIMO DE 7 DIAS ANOS A CONCRETAGEM
- AS CALÇAVIAS DEVERÃO ESTAR LIMPAS E MOLHADAS, ANTES DA CONCRETAGEM
- PREVER ABERTURA PARA INSPEÇÃO DO "PE" DO PILAR NA HORA DA CONCRETAGEM
- UTILIZAR ESTABOS NOS PILARES, NO TRECHO DA ALTURA DAS VIGAS, NÃO UTILIZARMOS PODRÁ CAUSAR O CALÇASO DA ESTRUTURA
- A LAJE TRÊSCLA A SER UTILIZADA É DE INTEIRA RESPONSABILIDADE DA EMPRESA CONTRATADA, A EMPRESA DEVERÁ FORNECER ART ATESTANDO A QUALIDADE E SEQUENCIA DA MESMA

* DECLARAMOS QUE A APROVAÇÃO DO PROJETO NÃO IMPLICA NO RECONHECIMENTO, POR PARTE DA PREFEITURA, DO DIREITO DE PROPRIEDADE OU DE POSSE DO LOTE "

CONSTRUÇÃO DE EDIFICAÇÃO RECREATIVA EM ALVENARIA

BOCAÍÚVA DO SUL

PREFEITURA MUNICIPAL DE BOCAIÚVA DO SUL

VIGAS 1° LAJE

02/02

AUTOR DO PROJETO E RESPONSÁVEL TÉCNICO:
VPS SERVIÇO EIRELI
CNPJ 24.503.000/115

Ass: _____

FEZ DE CONSULTAÇÃO	FECHA	GERENTE
29/10/12	INDICAÇÃO	RUAN GARCIA
FEZ DO TERRENO	DATA	ARQUIVO
A CONFINAR	DEZEMBRO/2021	