


ISOMÉTRICO 01

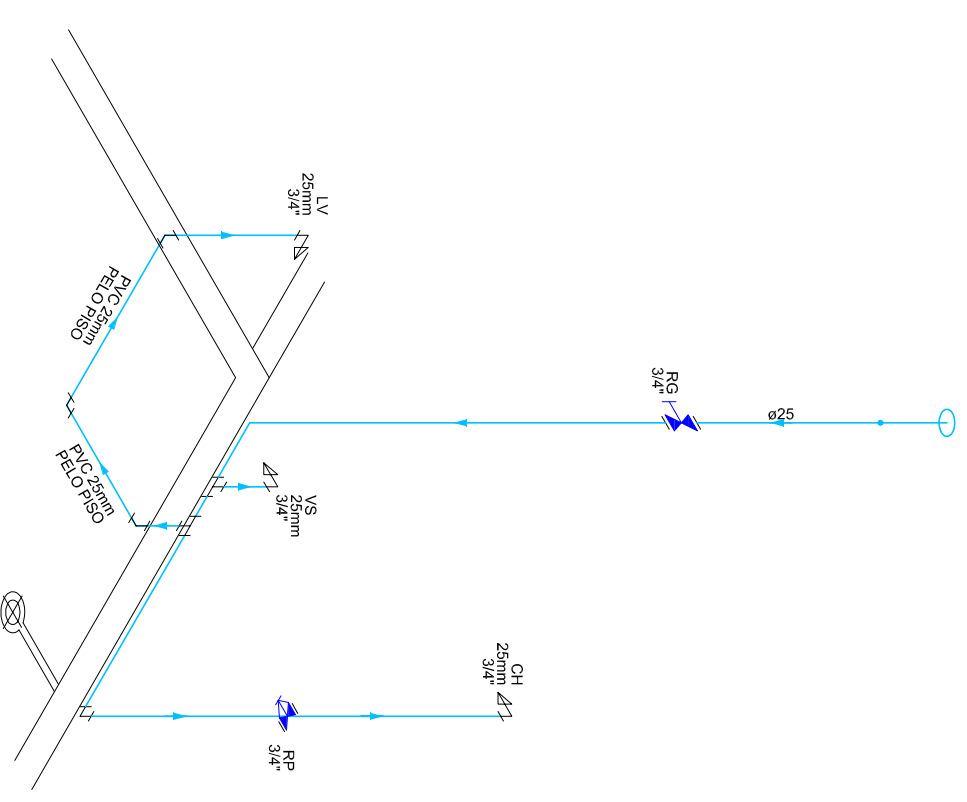

ISOMÉTRICO 02
Escala 1/30

Legenda das indicações	
CH	Chuveiro Ducha - 25mm x 3/4" - H = 2,10m
LV	Lavatório com joelho de 90° - 25 mm - 3/4" - H = 0,90m
RP	Registo de Pressão com PVC soldável - 25 mm - 3/4" - H = 1,10m
RG	Registo de gaxeta/c/anoela cromada c/PVC soldável - 3/4" - H = 2,10m
PA	Plata de cozinha com joelho de 90° - 25 mm - 3/4" - H = 0,90m

" DECLARAMOS QUE A APROVAÇÃO DO PROLETO NÃO IMPLICA NO RECONHECIMENTO, POR PARTE DA PREFEITURA, DO DIREITO DE PROPRIEDADE OU DE POSSE DO LOTE "

CONSTRUÇÃO DE EDIFICAÇÃO RECREATIVA EM ALVENARIA

BOCAÍÚVA DO SUL

PREFEITURA MUNICIPAL DE BOCAÍÚVA DO SUL

REFERÊNCIAS

PLANTA PAV. TÉRREO
DETALHES EXECUTIVOS

01/02

AUTOR DO PROJETO E RESPONSÁVEL TÉCNICO: VINS SERVICE EIRELI CNPJ: 24.366.028/0001-18	ÁREA DE CONTRUÇÃO ESCALA 520,00 m2 INDICADA	DESENHO RUIAN GARCIA
Ass: _____	ASSA DO TERCEIRO DATA DEZEMBRO/2021	ARQUIVO
A CONFIRMAR		