



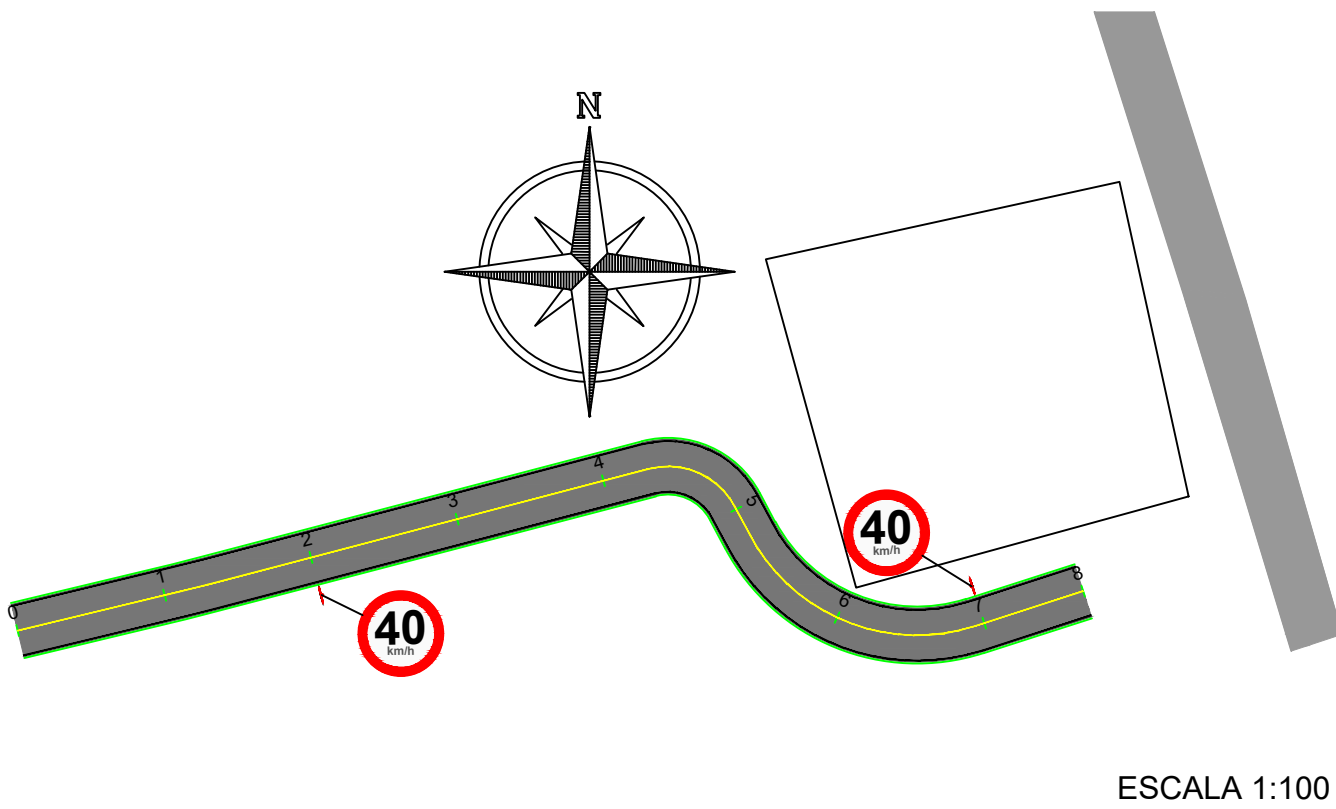


PROJETO DE SINALIZAÇÃO PLANTA E DETALHES


PLACA DE REGULAMENTAÇÃO

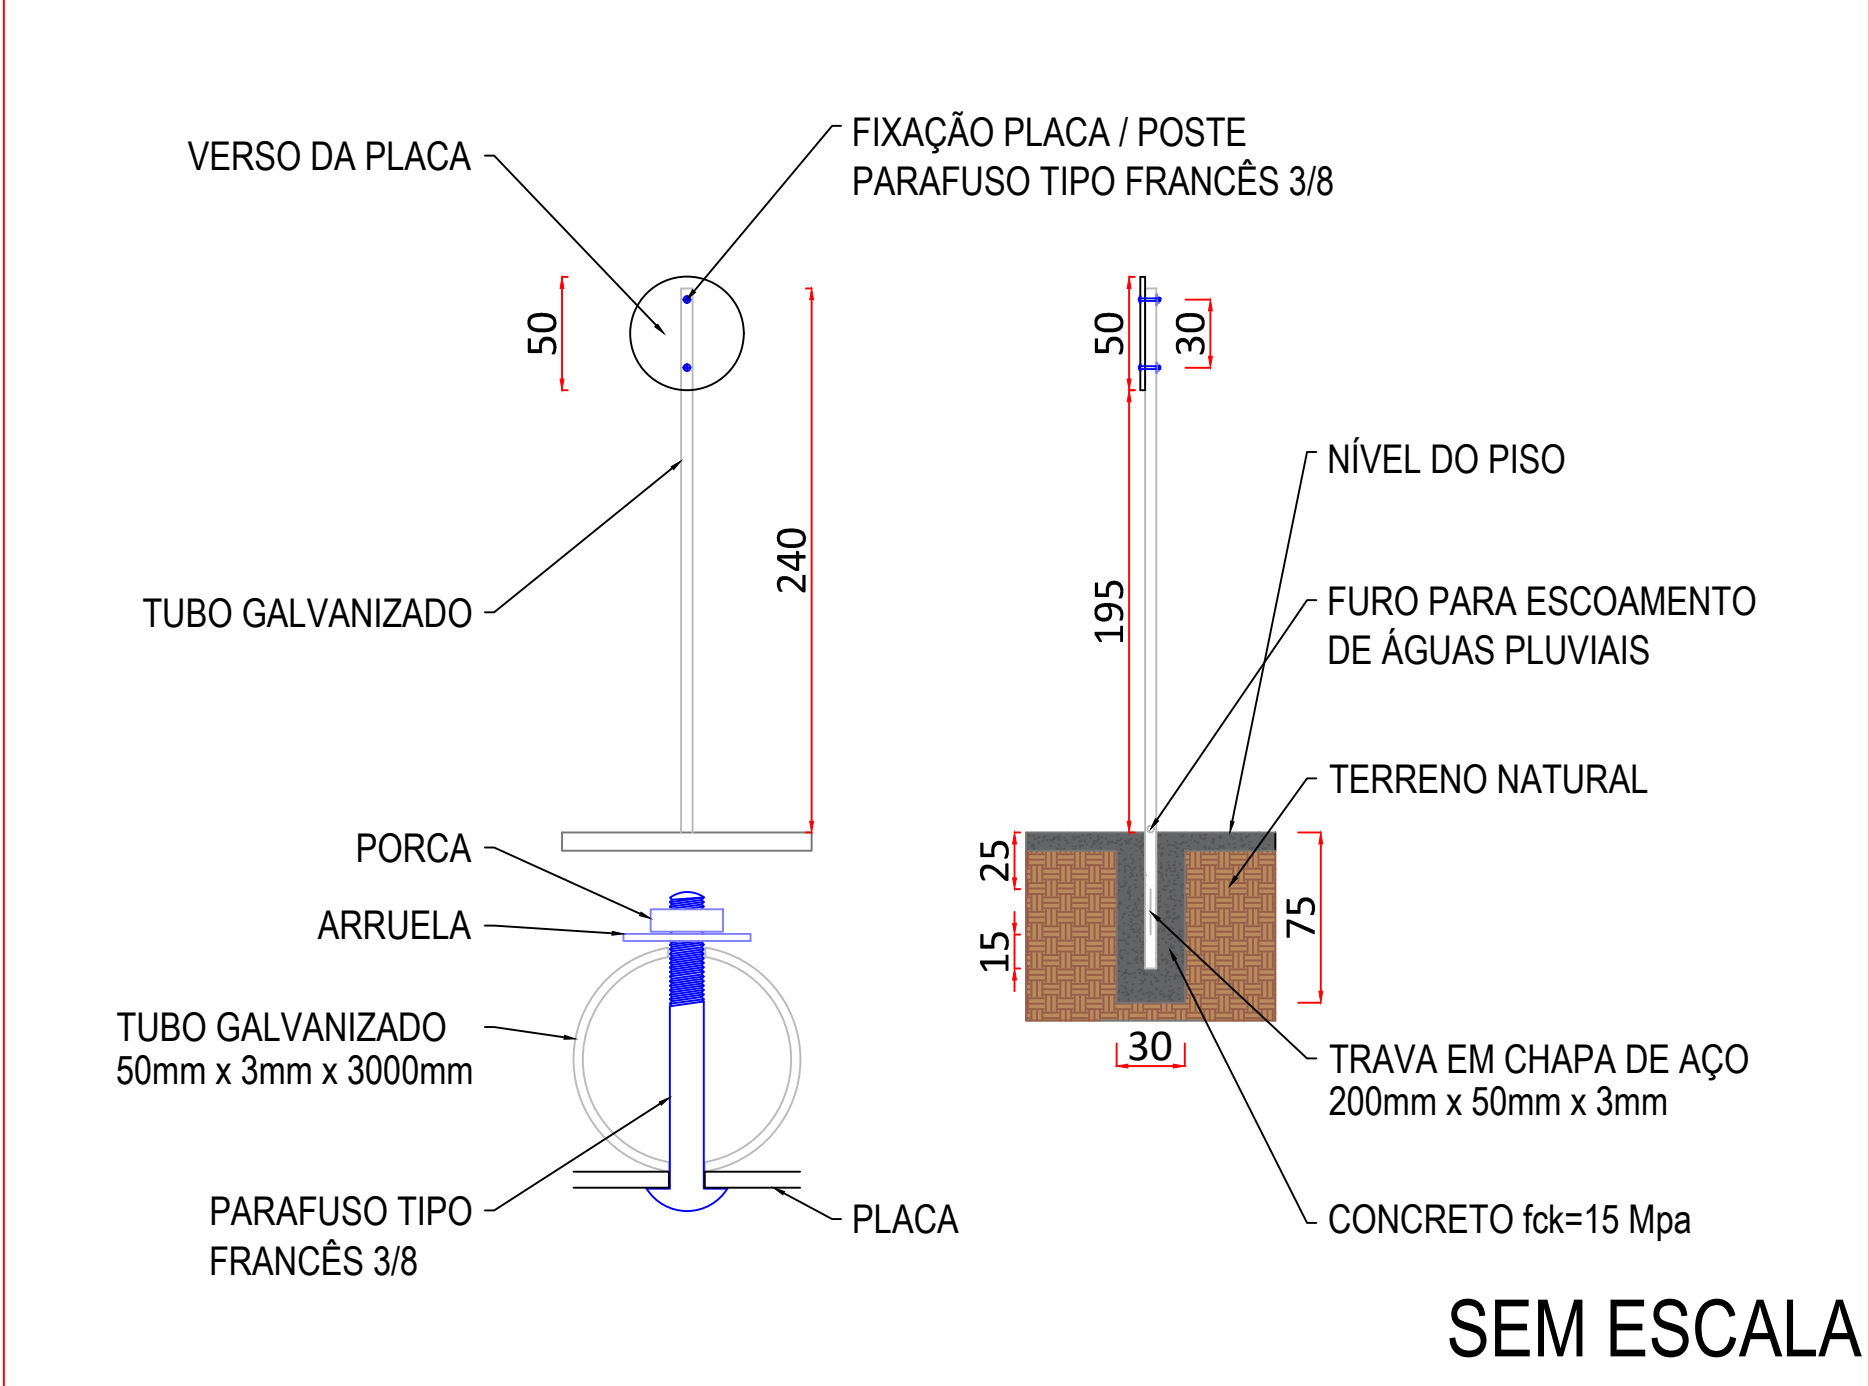

SINALIZAÇÃO	RUA GERÔNIMO P. POLLI
	02 unid.
FAIXA BRANCA 	30,75 m²
LARGURA = 10cm FAIXA AMARELA 	15,38 m²
LARGURA = 10cm	






PLACA DE REGULAMENTAÇÃO

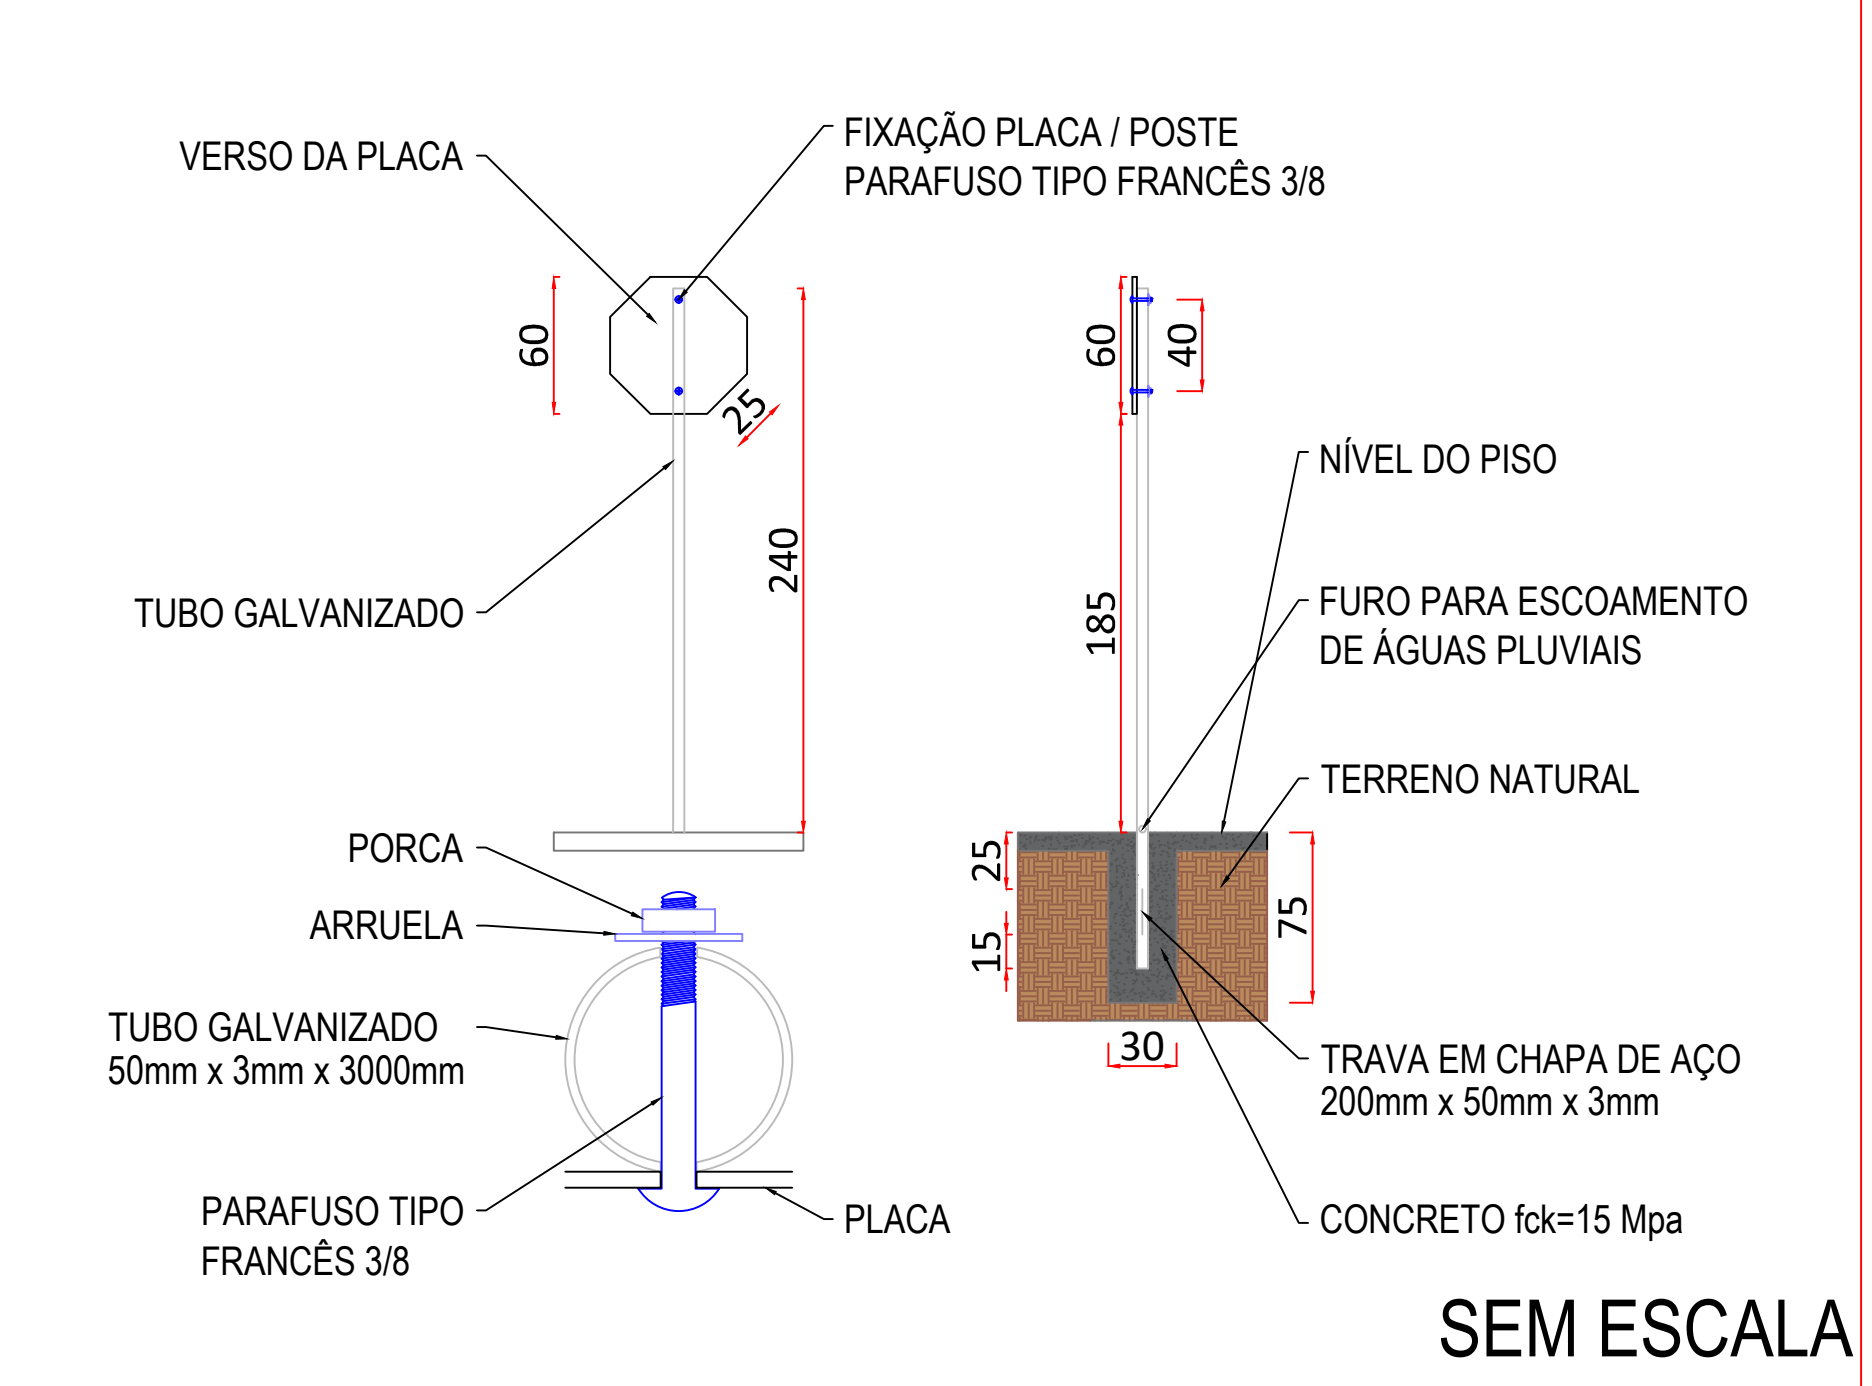

PROJETO DE TERRAPLANAGEM PLANTA E SEÇÕES TRANSVERSAIS

RUA GERÔNIMO P. POLLI

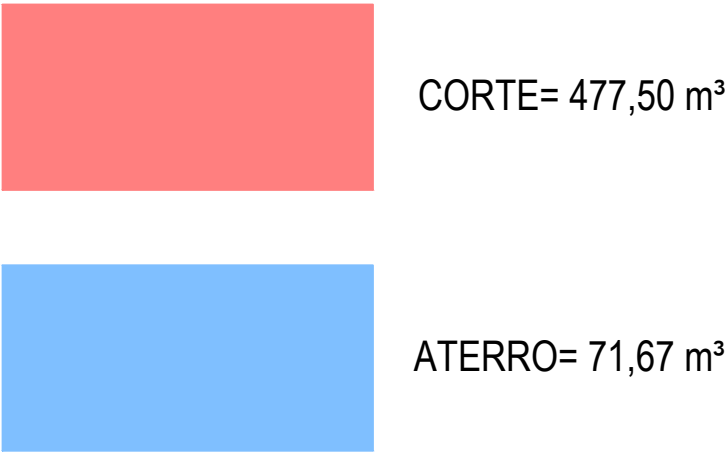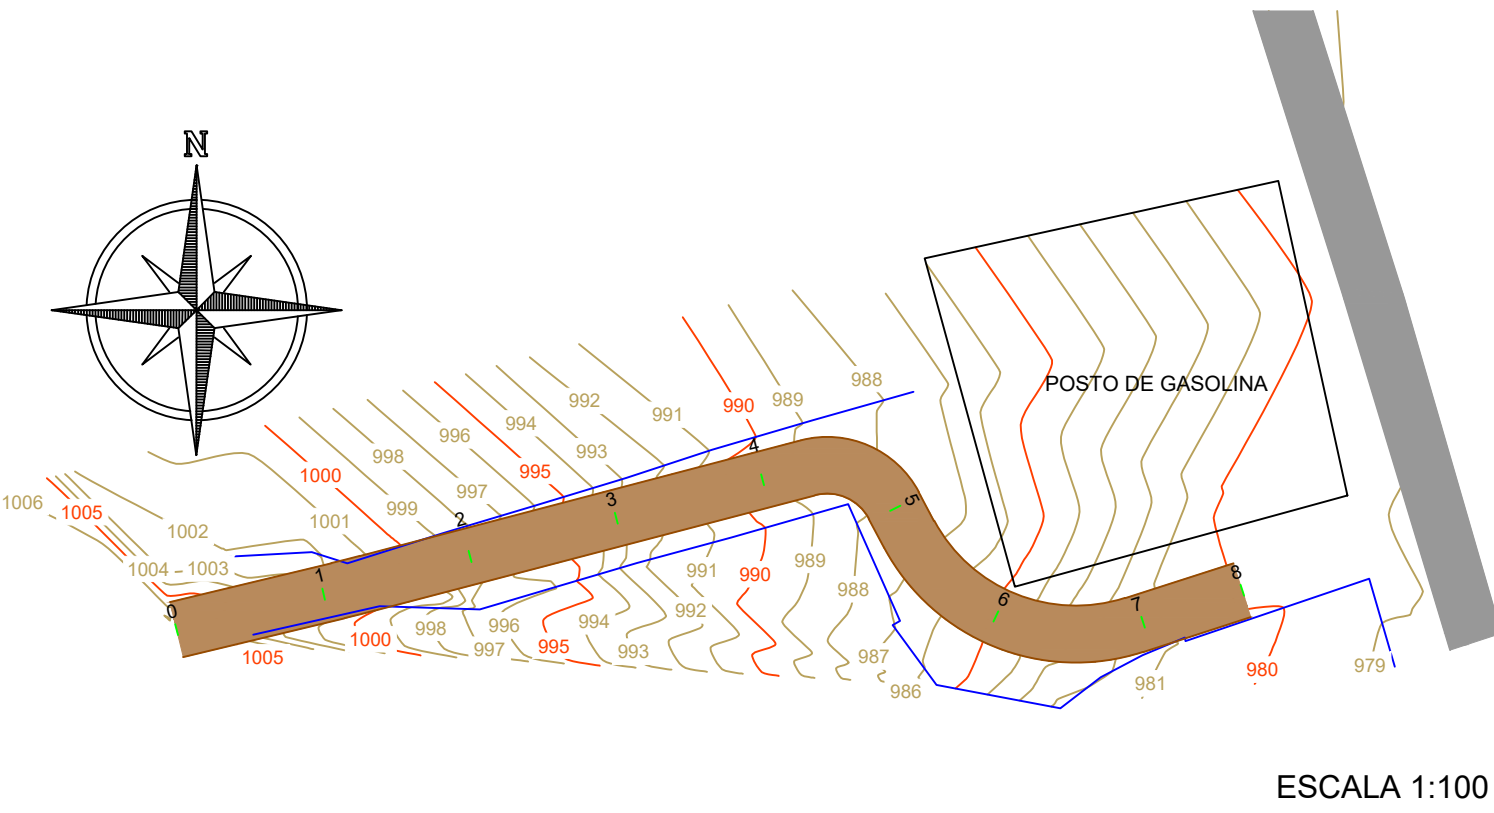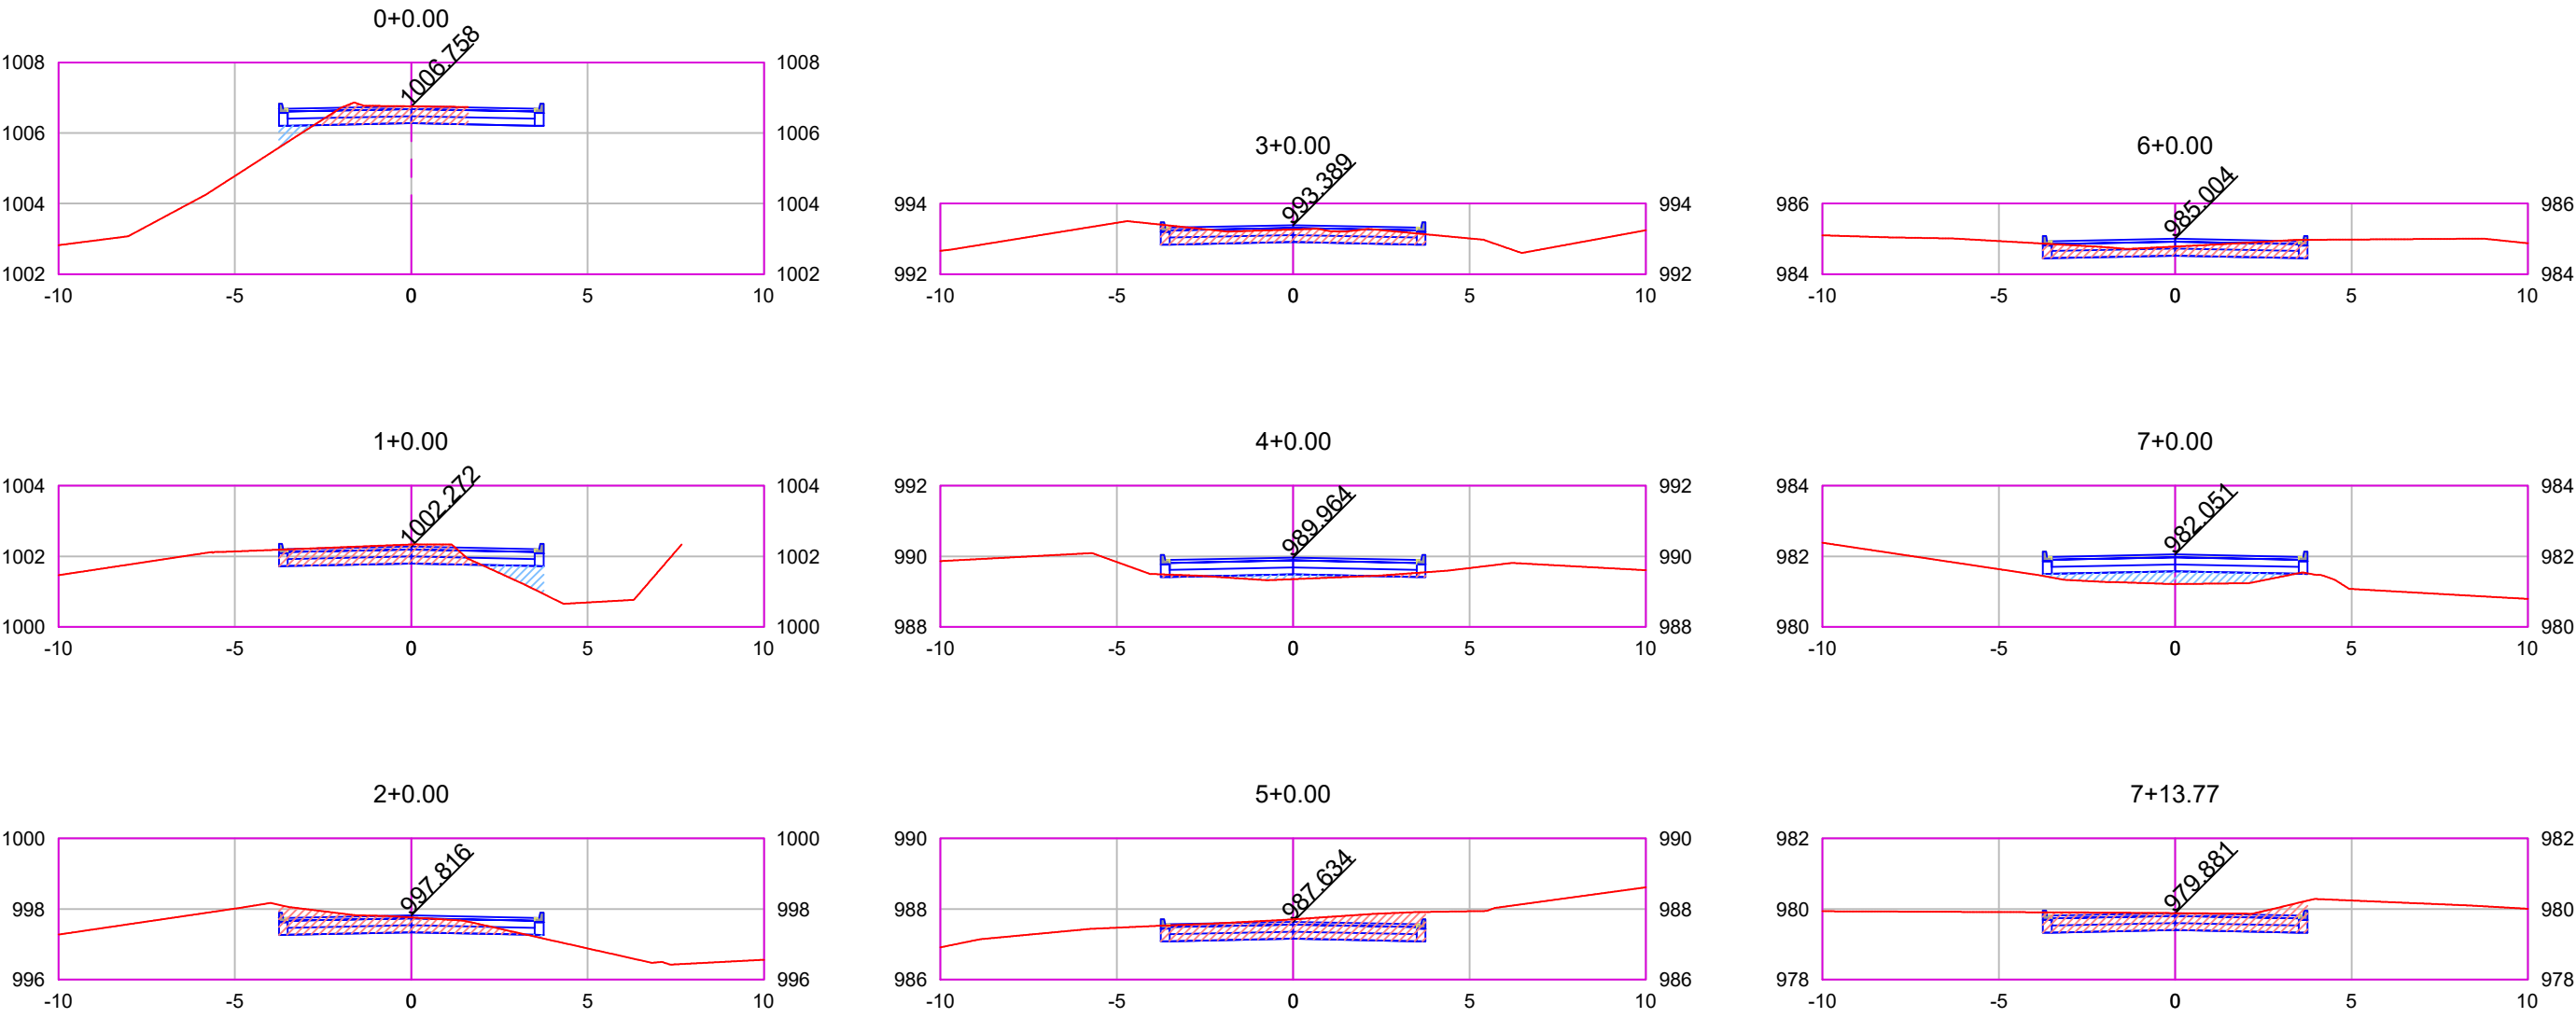

		AV. PRUDENTE DE MORAIS, Nº 601, MEZANINO - ZONA 07 FONE: (44) 3040-1840 - E-MAIL: CONTATO@SOLIDIPLAN.COM.BR SITE: WWW.SOLIDIPLAN.COM.BR CIDADE: MARINGÁ - PR	
OBRA: PAVIMENTAÇÃO EM CBUQ LOCAL: RUA GERÔNIMO P. POLLI DO MUNICÍPIO DE BOCAIÚVA DO SUL - PR PROPRIETÁRIO: MUNICÍPIO DE BOCAIÚVA DO SUL - PR			
REFERÊNCIA: PROJETO DE SINALIZAÇÃO PLANTA E DETALHES PROJETO DE TERRAPLANAGEM PLANTA E SEÇÕES TRANSVERSAIS			
PROPRIETÁRIO:	RESP. TÉCNICO PELO PROJETO:		PRANCHA:
MUNICÍPIO DE BOCAIÚVA DO SUL - PR CNPJ: 76.105.592/0001-78	ENGº CIVIL: <u>SOLIDIPLAN ENGENHARIA LTDA</u> FABIANO MATIAS CREA-PR 151615/D		03
DATA: 20/07/2022	ESCALA: INDICADA	DESENHO: TIAGO SPRICIDO	REVISÃO: 00