




CORTE 5
ESCALA 1:50

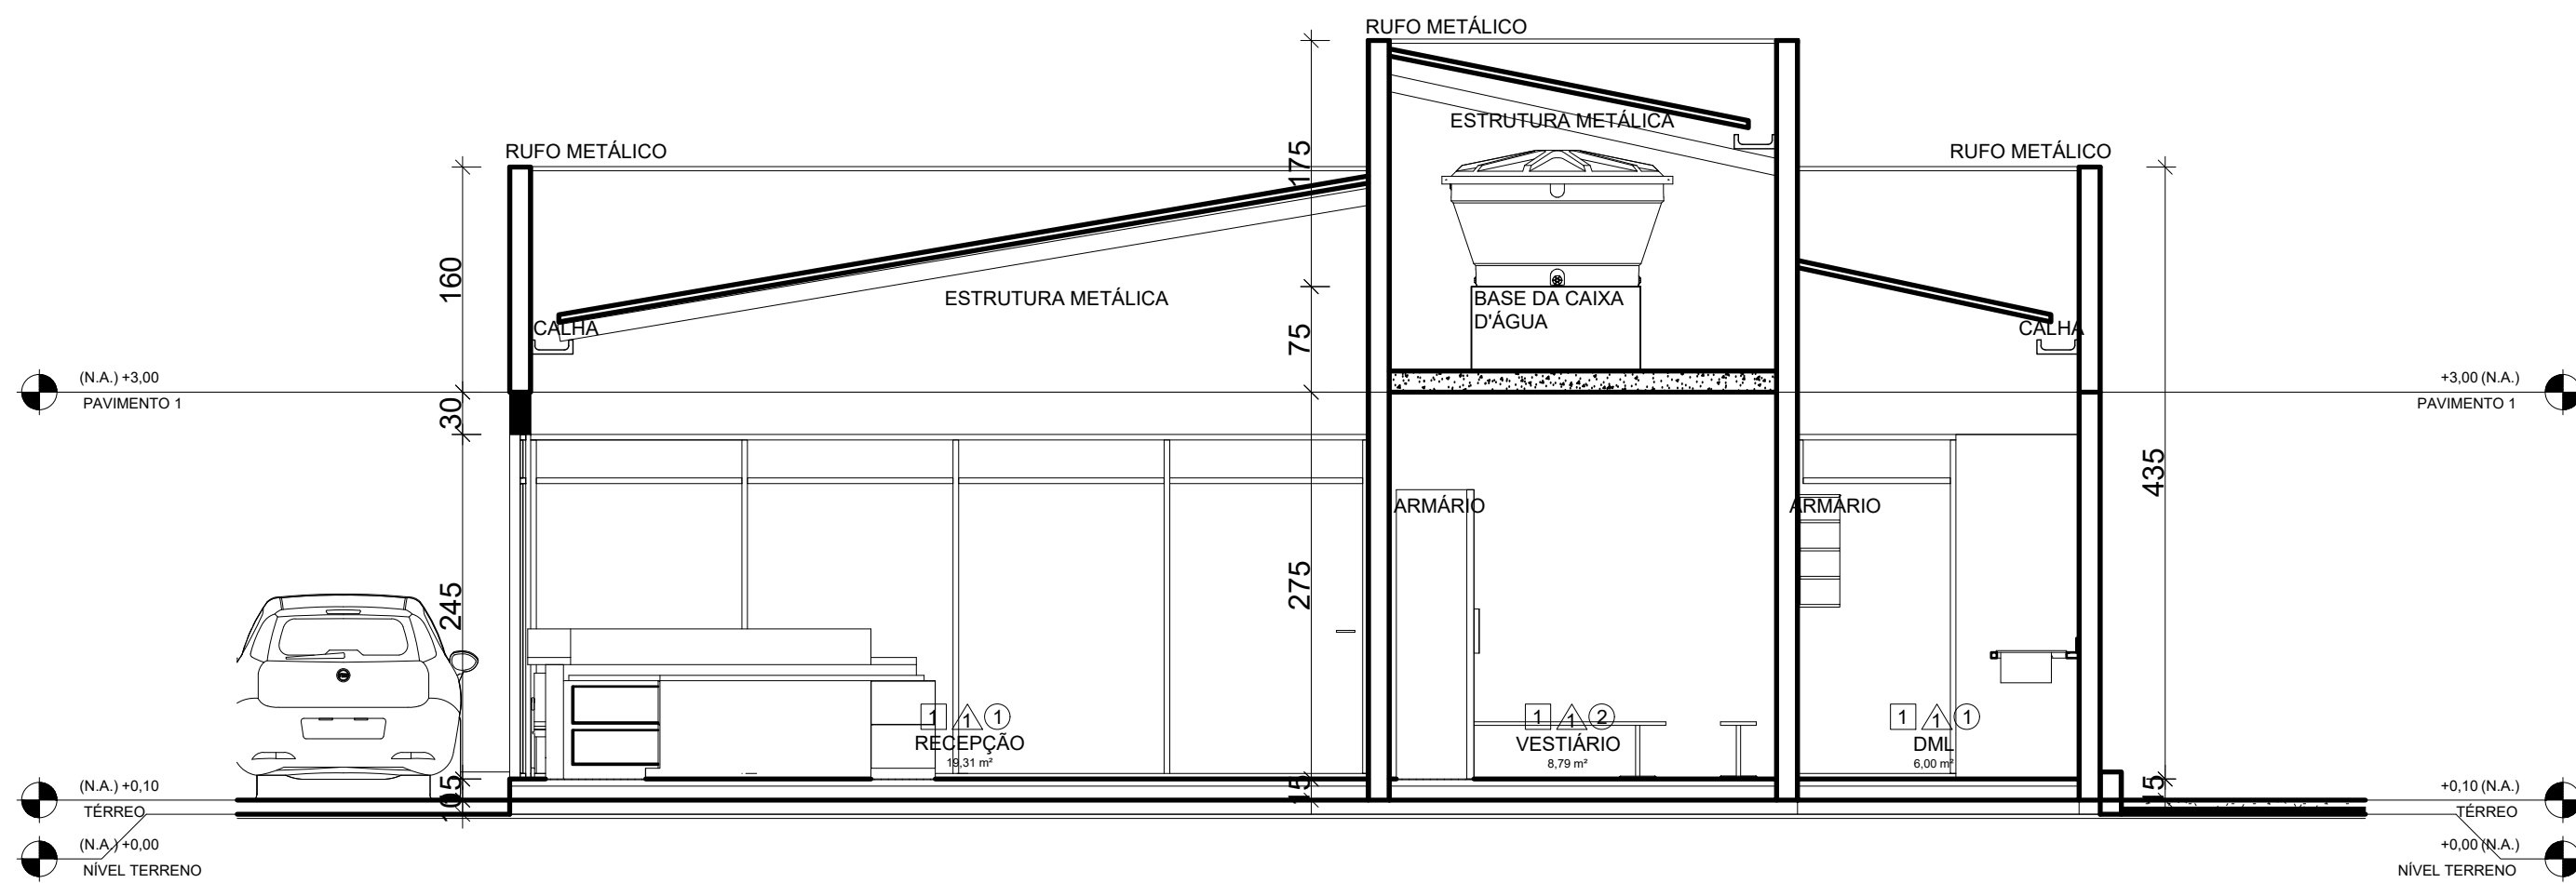

CORTE 4
ESCALA 1:50

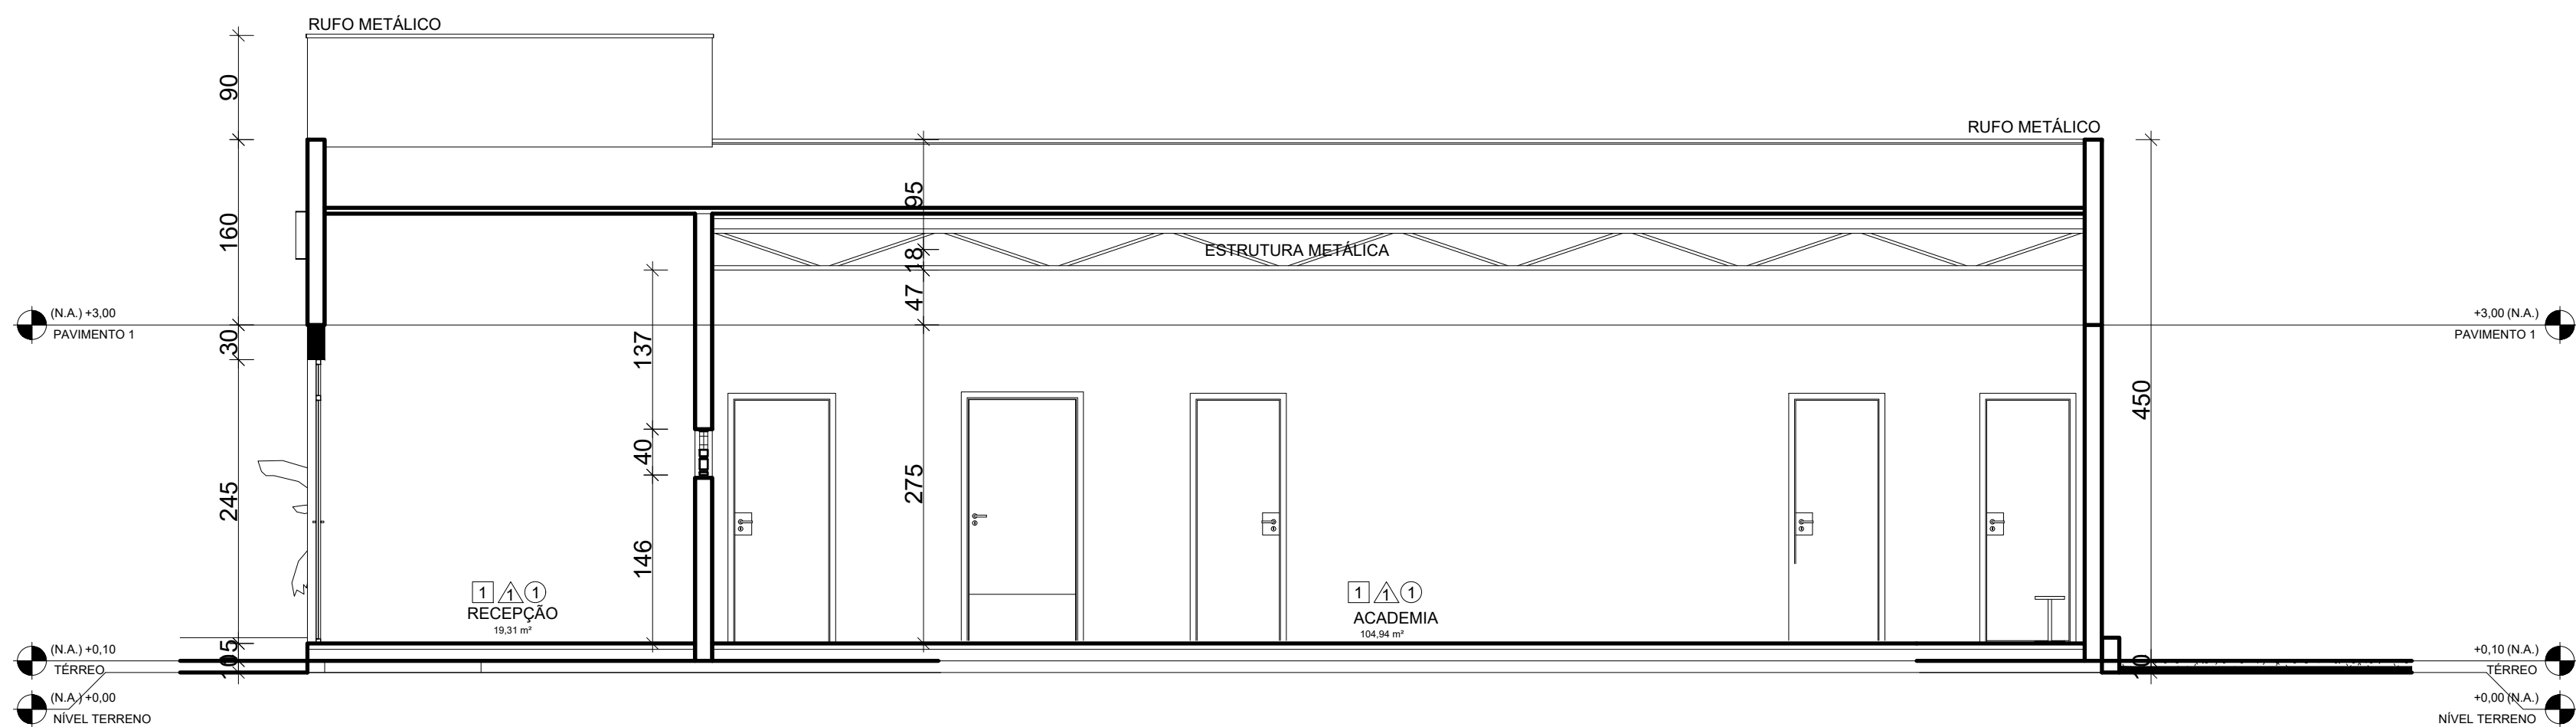

CORTE 6
ESCALA 1:50

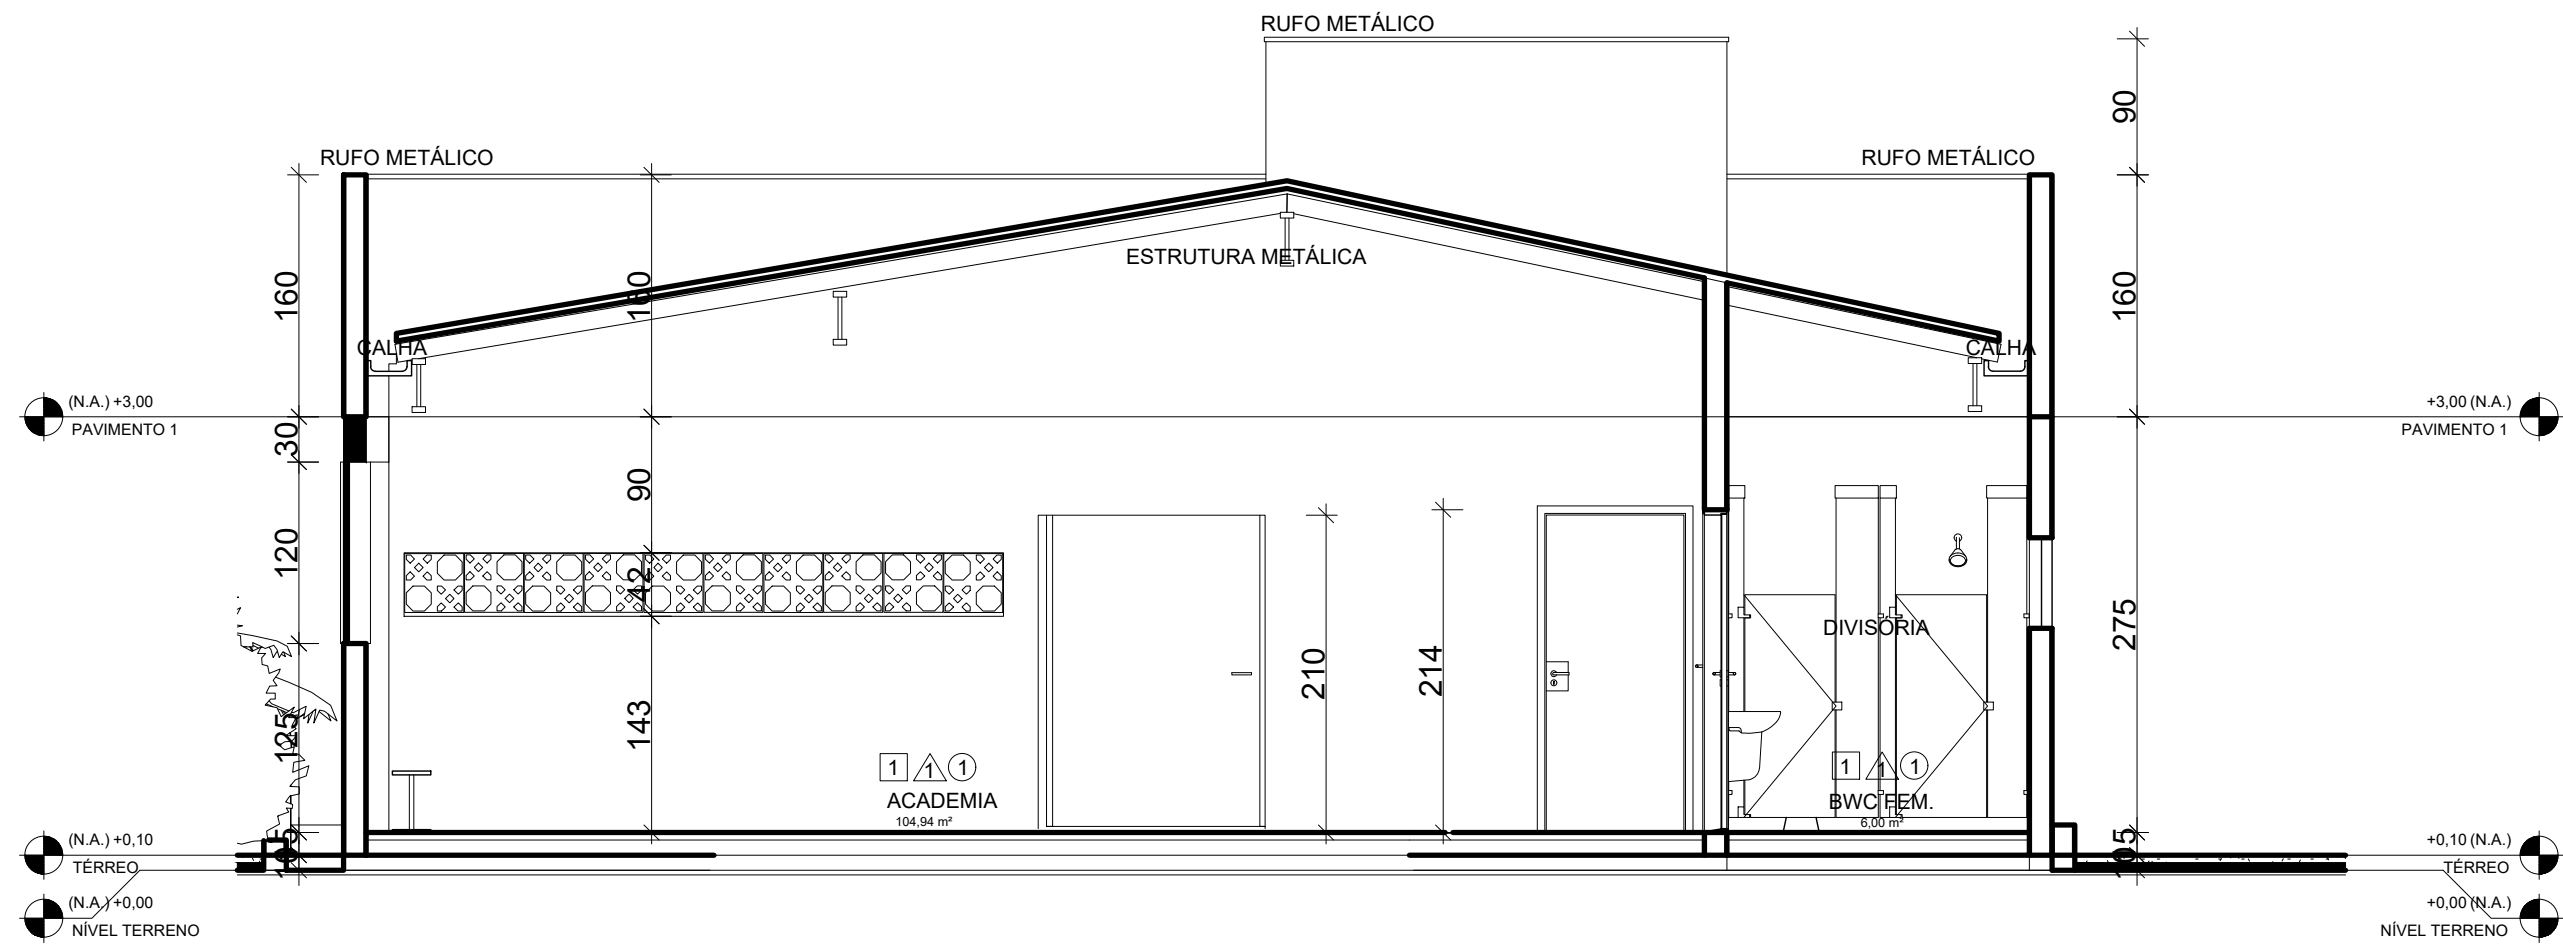

CORTE 7
ESCALA 1:50

* É DE INTEIRA RESPONSABILIDADE DO AUTOR DO PROJETO E RESPONSÁVEL TÉCNICO O ATENDIMENTO DAS ESPECIFICAÇÕES CONSTANTES NO REGULAMENTO DE OBRAS, NA LEGISLAÇÃO MUNICIPAL E NORMAS BRASILEIRAS VIGENTES.
* A DEFINIÇÃO DAS COTAS DE NÍVEL DA EDIFICAÇÃO E DO RESERVATÓRIO DE RETARDO DE ÁGUAS PLUVIAIS É DE INTEIRA RESPONSABILIDADE DO AUTOR DO PROJETO E DO RESPONSÁVEL TÉCNICO DA EXECUÇÃO.

RESERVADO À PREFEITURA MUNICIPAL DE PINHAIS - PR.			
" DECLARAMOS QUE A APROVAÇÃO DO PROJETO NÃO IMPLICA NO RECONHECIMENTO, POR PARTE DA PREFEITURA, DO DIREITO DE PROPRIEDADE OU DE POSSE DO LOTE "			
OBRA CONSTRUÇÃO DE EDIFICAÇÃO RECREATIVA EM ALVENARIA			
LOCAL BOCAIÚVA DO SUL			
PROPRIETÁRIO PREFEITURA MUNICIPAL DE BOCAIÚVA DO SUL			
REFERÊNCIA CORTE 4 CORTE 5 CORTE 6 CORTE 7		PROJETO ARQUITETÔNICO	
AUTOR DO PROJETO E RESPONSÁVEL TÉCNICO: VRS SERVIÇO EIRELI CPF: 24.580.525/0001-15		ÁREA DE CONSTRUÇÃO 520,00 m2	ESCALA INDICADA
Ass: _____		ÁREA DO TERRENO A CONFIRMAR	DATA JULHO/2020
		DESENHO RUAN GARCIA	ARQUIVO