
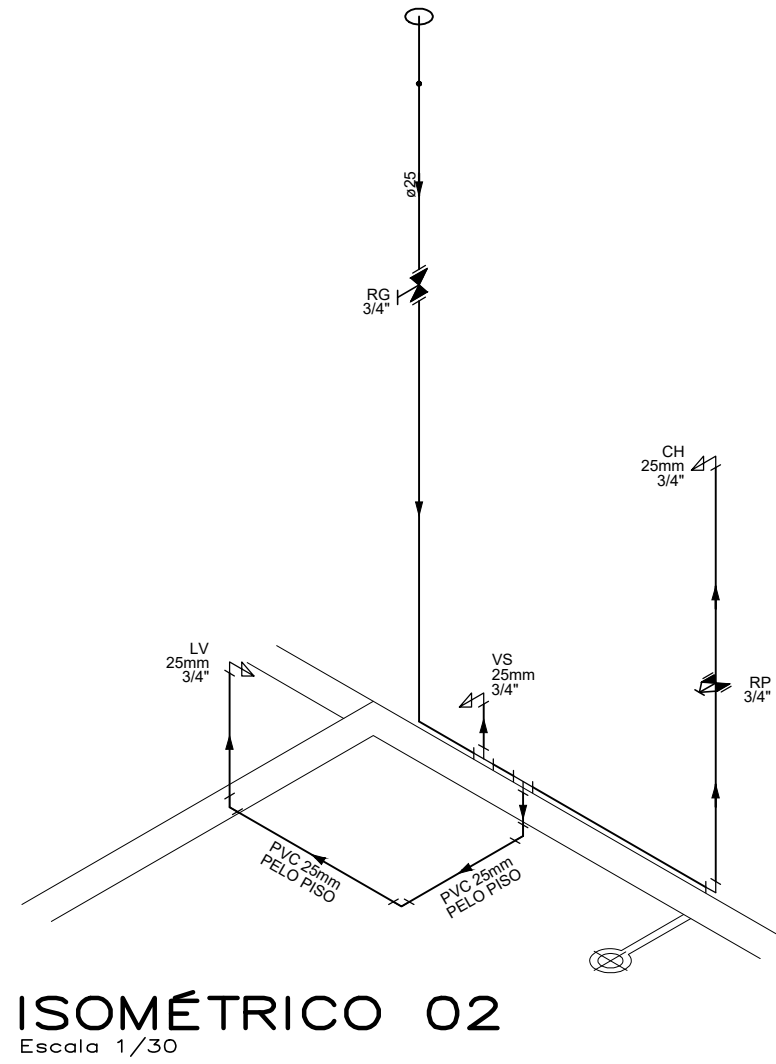


PLANTA PAV. TÉRREO

Escala 1/50

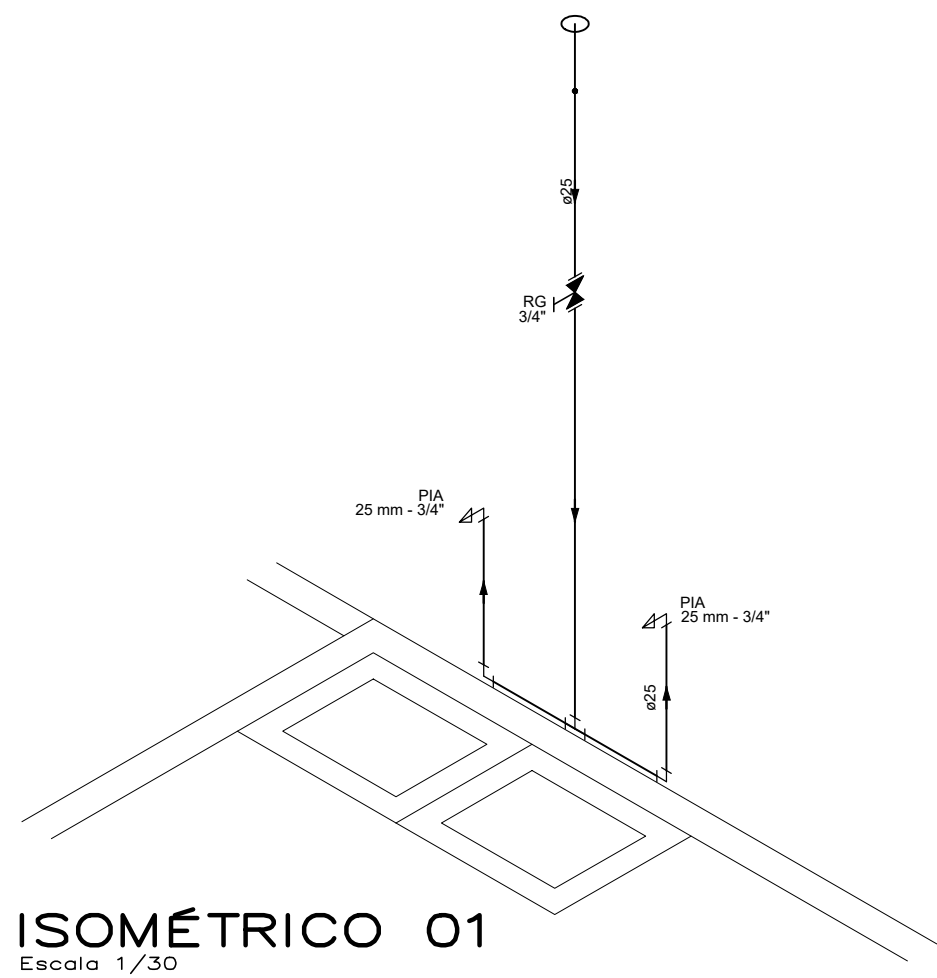

| Legenda das indicações | |
|------------------------|--|
| CH | Chuveiro Ducha - 25mm x 3/4" - H = 2,10m |
| LV | Lavatório com joelho de 90° - 25 mm - 3/4" - H = 0,90m |
| RP | Registro de Pressão com PVC soldável - 25 mm - 3/4" - H = 1,10m |
| RG | Registro de gaveta c/canopla cromada c/PVC soldável - 3/4" - H = 2,10m |
| PIA | Pia de cozinha com joelho de 90° - 25 mm - 3/4" - H = 0,90m |

" DECLARAMOS QUE A APROVAÇÃO DO PROJETO NÃO IMPLICA NO RECONHECIMENTO, POR PARTE DA PREFEITURA, DO DIREITO DE PROPRIEDADE OU DE POSSE DO LOTE "

CIRCA
CONSTRUÇÃO DE EDIFICAÇÃO RECREATIVA EM ALVENARIA

LOCAL
BOCAIÚVA DO SUL

PROPRIETÁRIO
PREFEITURA MUNICIPAL DE BOCAIÚVA DO SUL

REFERÊNCIA
PLANTA PAV. TÉRREO
DETALHES EXECUTIVOS

PROJETO SANITÁRIO

FRANCHA
01/02

AUTOR DO PROJETO E RESPONSÁVEL TÉCNICO:
VRS SERVIÇO EIRELI
CNPJ: 24.350.529/0001-15

Ass: _____

ÁREA DE CONSTRUÇÃO
520,00 m2

ESCALA
INDICADA

ÁREA DO TERRENO
A CONFIRMAR

DATA
DEZEMBRO/2021

DESENHO
RUAN GARCIA

ARQUIVO