


PLANTA PAV. TERREO


Escala 1/50

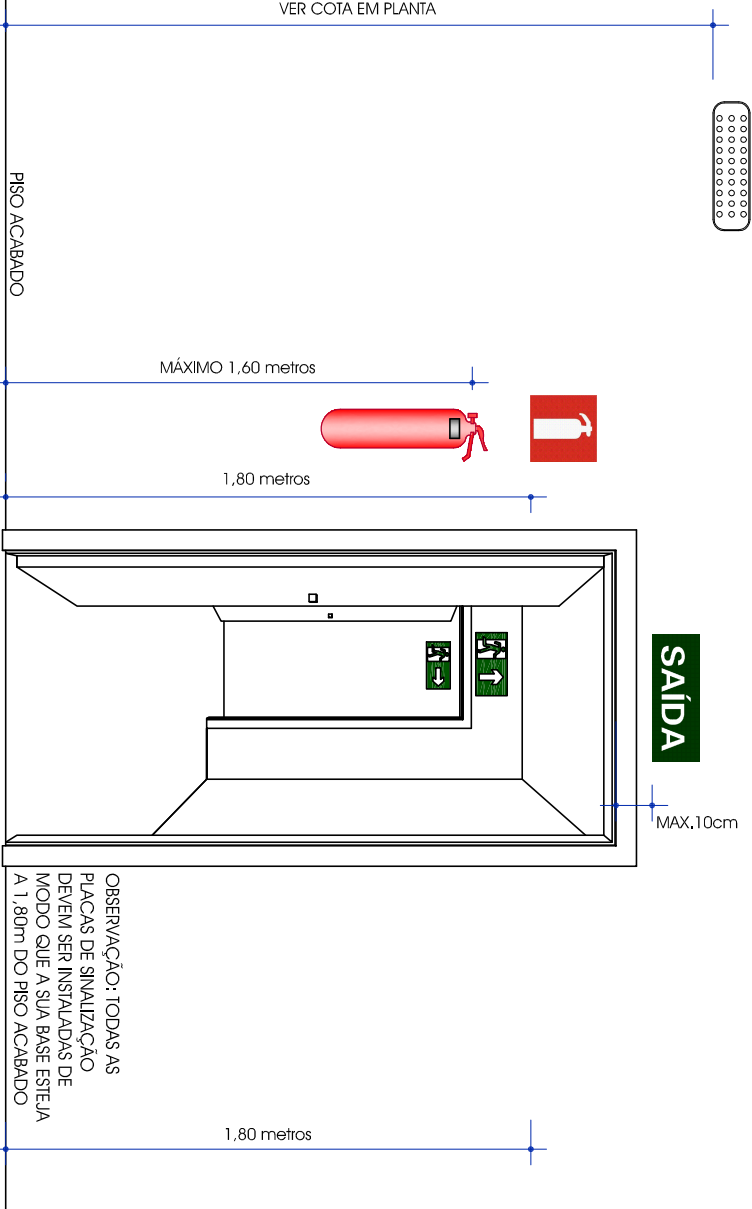

DETALHE GENÉRICO


Altura instalação das placas de sinalização

Sinalização

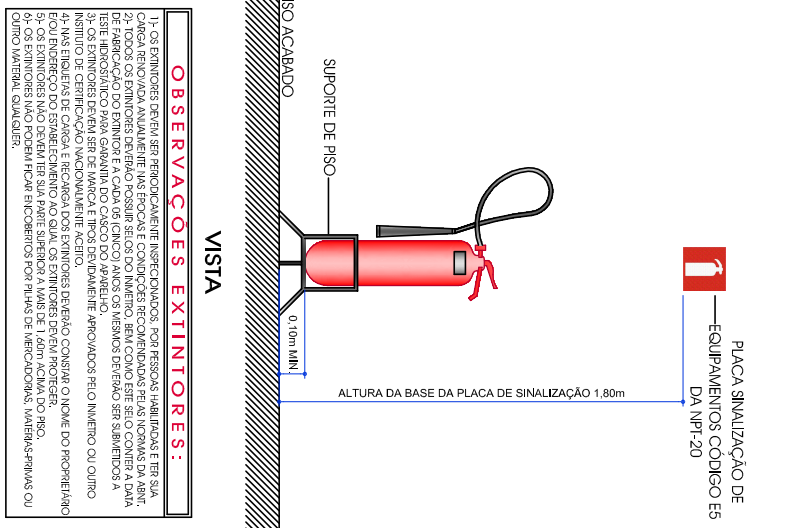

DETALHE DO EXTERIOR SOBRE O PISO

Sinalização

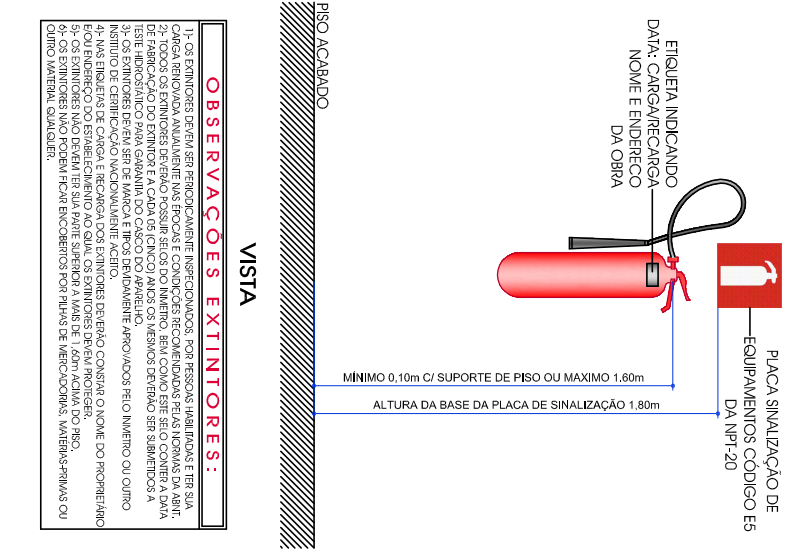

DETALHE DO EXTERIOR DE PAREDE

Sinalização

MEIDAS DE SEGURANÇA CONTRA INCÊNDIO

<input type="checkbox"/>	Acesso de rotas do Corpo de Bombeiros	<input checked="" type="checkbox"/>	Iluminação de emergência
<input type="checkbox"/>	Sinalização entre edificações	<input type="checkbox"/>	Alarme de incêndio
<input type="checkbox"/>	Sinalização estrutural contra incêndio	<input checked="" type="checkbox"/>	Sinalização de emergência
<input type="checkbox"/>	Compartimentação horizontal / vertical	<input checked="" type="checkbox"/>	Extintores de incêndio
<input type="checkbox"/>	Controle de materiais de acabamento	<input type="checkbox"/>	Hidrantes e mangueiras
<input checked="" type="checkbox"/>	Sinalização de emergência	<input type="checkbox"/>	Chuveiros automáticos
<input type="checkbox"/>	Elevador de emergência	<input type="checkbox"/>	Resistência
<input type="checkbox"/>	Controle de fumaça	<input type="checkbox"/>	Brigada de incêndio
<input type="checkbox"/>	Pano de emergência	<input type="checkbox"/>	Sistema fixo de gases limpos
Reservatório	Interior	Superior	Rm
			SPK

CODIGO	SÍMBOLO	SIGNIFICAÇÃO	FORMA / COR	APLICAÇÃO	SÍMBOLOGIA

HISTÓRICO DE ATUALIZAÇÃO/SUBSTITUIÇÃO DO PSCIP

DATA	DISCRIMINAÇÃO DA ATUALIZAÇÃO / SUBSTITUIÇÃO	IV DO PSCIP

Edificação	EDIFICAÇÃO RECREATIVA
Edificação	EDIFICAÇÃO RECREATIVA

